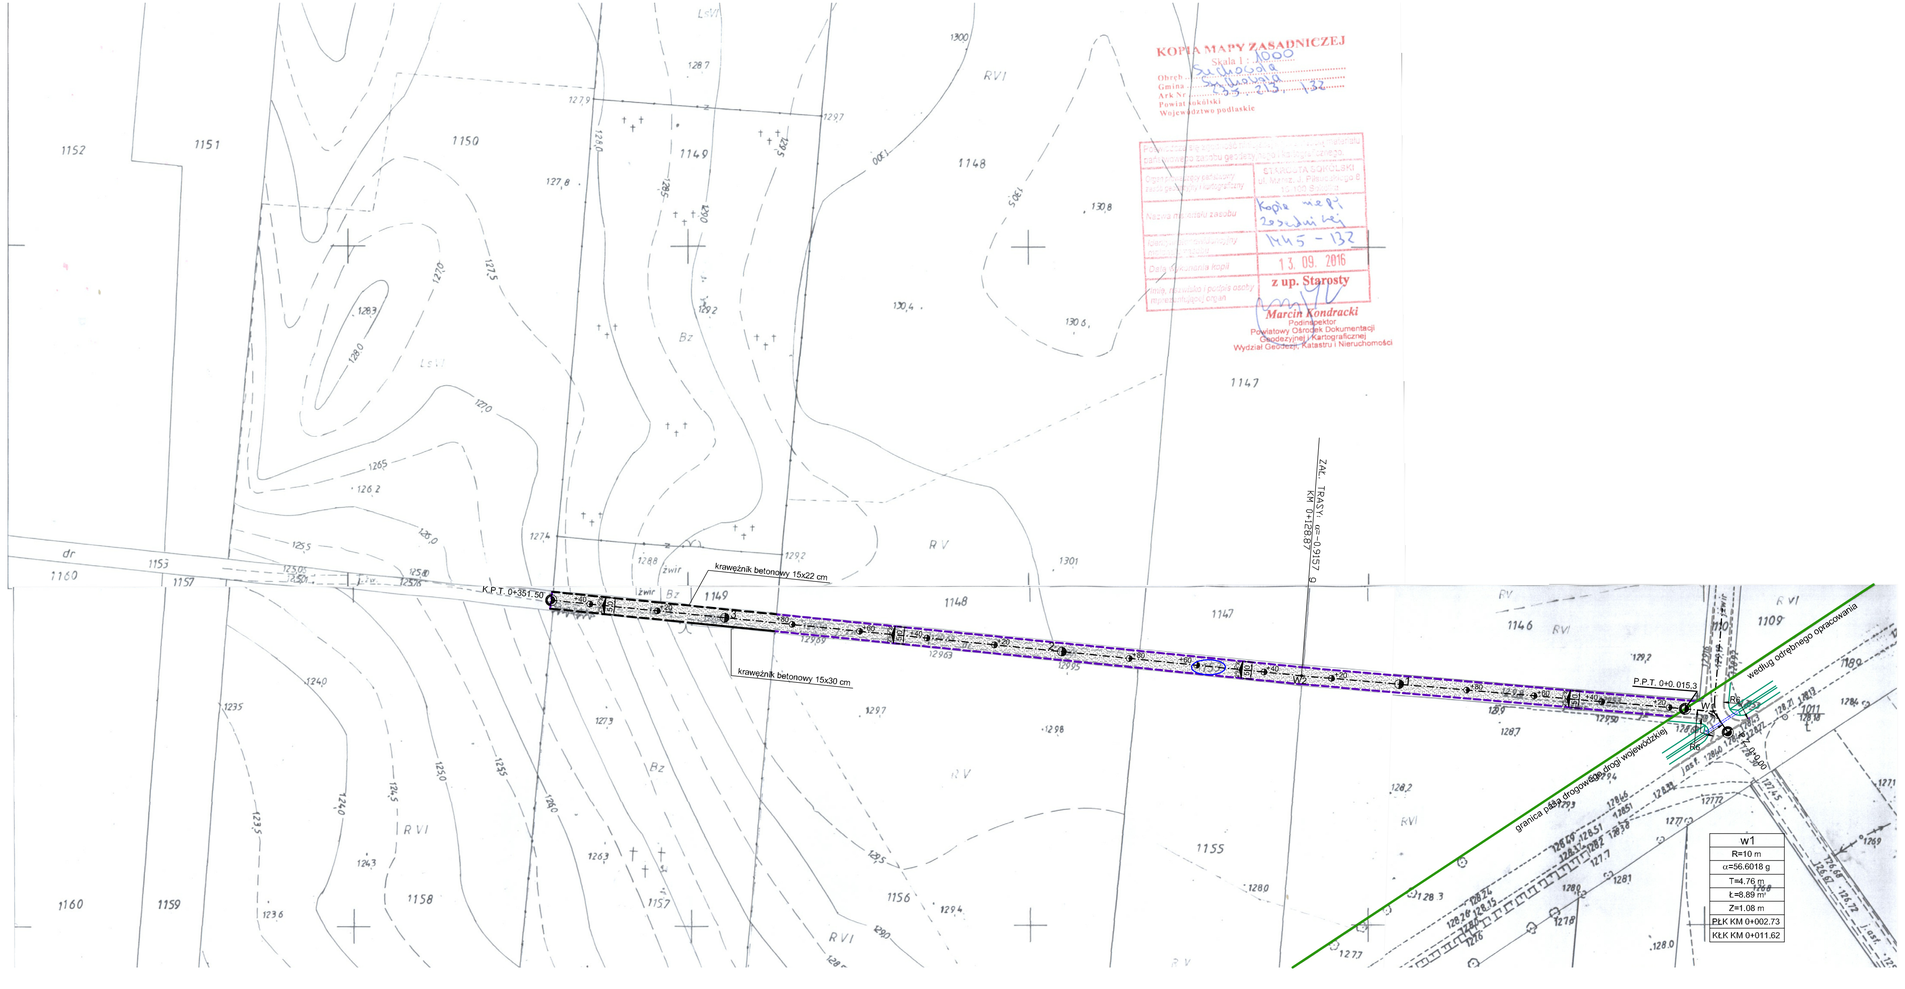

PROJEKT ZAGOSPODAROWANIA TERENU
SKALA 1:1000

LEGENDA:

PROJEKTOWANE:	
JEZDNIA - BETON ASFALTOWY	
DZIAŁKI ZAJĘTE POD OPRACOWANIE	1021

NAZWA RYSUNKU	PROJEKT ZAGOSPODAROWANIA TERENU	
NAZWA OBIEKTU	Przebudowa drogi gminnej wewnętrznej dojazdowej do cmentarza rzymsko-katolickiego w Suchowoli	ZAŁ. NR 1
INWESTOR	GMINA SUCHOWOLA	SKALA 1:1000
STUDIUM	PROJEKT WYKONAWCZY	
DATA OPRACOWANIA 07.01.2017	PROJEKTANT: R. BŁAHUSZEWSKI NR UPRAW. BŁ/43/94	