
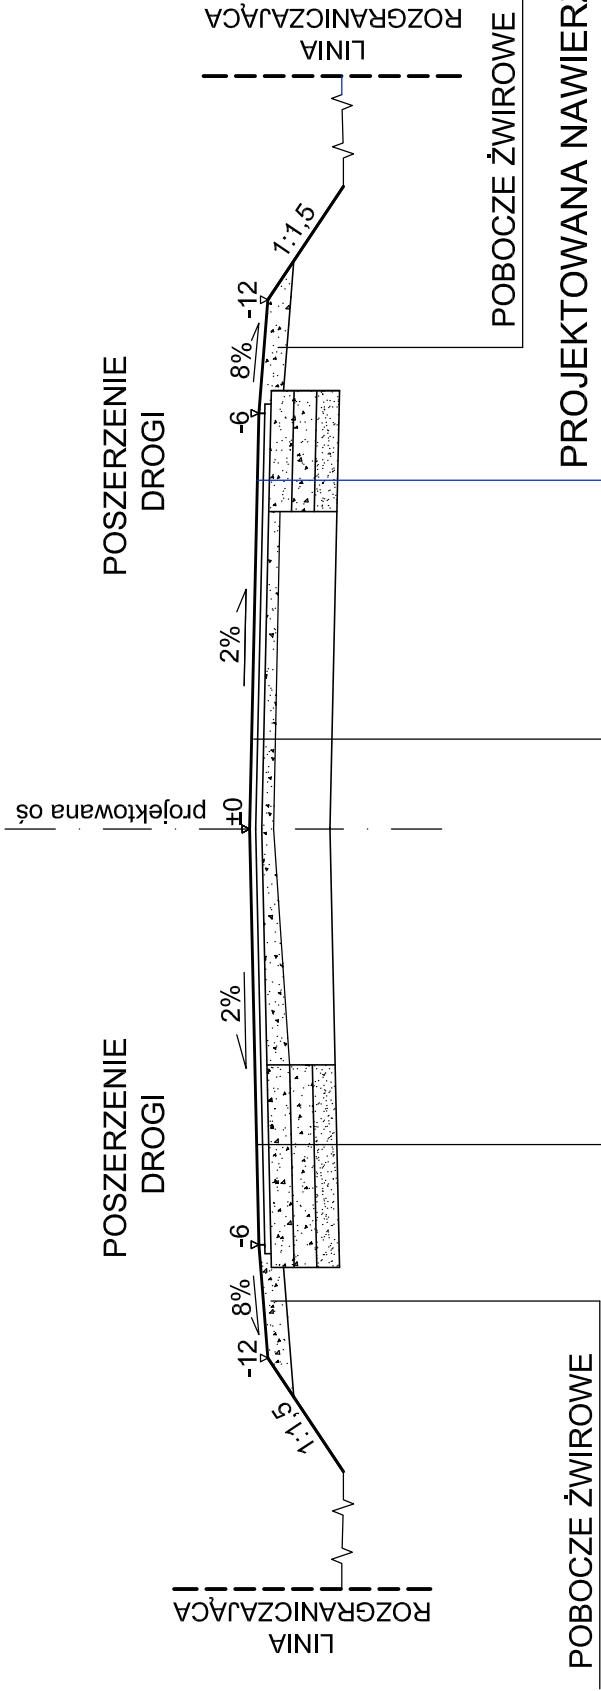


PRZEKRÓJ NORMALNY NR 5

SKALA 1:50

W KM 0+500

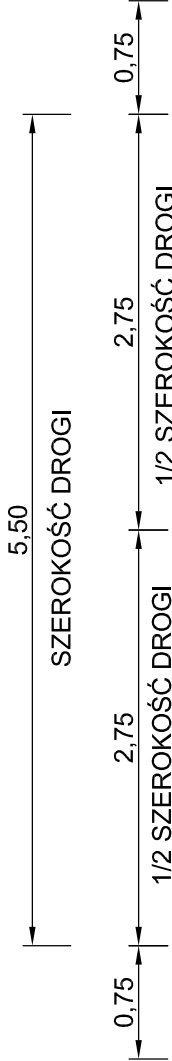

POBOCZE ŻWIOWE

POSZERZENIE DROGI

POSZERZENIE DROGI

POBOCZE ŻWIOWE

PROJEKTOWANA NAWIERZCHNIA DROGI

WARSTWA ŚCIERALNA Z BETONU ASFALTOWEGO AC11S gr. 4 cm
WARSTWA WIAŻĄCA Z BETONU ASFALTOWEGO AC16W gr. 4 cm
PODBUDOWA ZASADNICZA Z KRUSZYWA NATURALNEGO
STABILIZOWANE MECHANICZNIE gr. 15 cm
PODBUDOWA POMOCNICZA Z KRUSZYWA NATURALNEGO
STABILIZOWANE MECHANICZNIE gr. 15 cm
PODSYPKA PIASKOWA gr. 15 cm

PROJEKTOWANA NAWIERZCHNIA DROGI

WARSTWA ŚCIERALNA Z BETONU ASFALTOWEGO AC11S gr. 4 cm
WARSTWA WIAŻĄCA Z BETONU ASFALTOWEGO AC16W gr. 4 cm
PODBUDOWA ZASADNICZA Z KRUSZYWA NATURALNEGO
STABILIZOWANE MECHANICZNIE gr. 15 cm
PODBUDOWA POMOCNICZA Z KRUSZYWA NATURALNEGO
STABILIZOWANE MECHANICZNIE gr. 15 cm
PODSYPKA PIASKOWA gr. 15 cm

PROJEKTOWANA NAWIERZCHNIA DROGI

WARSTWA ŚCIERALNA Z BETONU ASFALTOWEGO AC11S gr. 4 cm
WARSTWA WIAŻĄCA Z BETONU ASFALTOWEGO AC11W gr. 4 cm
WARSTWA WYRÓWNAWCZA Z KRUSZYWA NATURALNEGO
STABILIZOWANEGO MECHANICZNIE GRUBOŚĆ WEDŁUG OBLICZEŃ
ISTNIEJĄCA NAWIERZCHNIA ŻWIOWA

NAZWA RYSUNKU	PRZEKRÓJ NORMALNY	
NAZWA OBIEKTU	Przebudowa drogi gminnej nr 103474B w m. Brukowo	ZaŁ. NR 4/5
INWESTOR	Gmina Suchowola; Plac Kościuszki 5; 16-150 Suchowola	SKALA 1:50
STUDIUM	Projekt wykonawczy	
DATA OPRACOWANIA 10.09.2019	PROJEKTANT: Romuald Błahuszewski nr uprawnień BŁ/43/94	