



SZCZEGÓŁ KONSTRUKCYJNY PROJ. NAWIERZCHNI DROGI NA POSZERZENIACH

SKALA 1:10

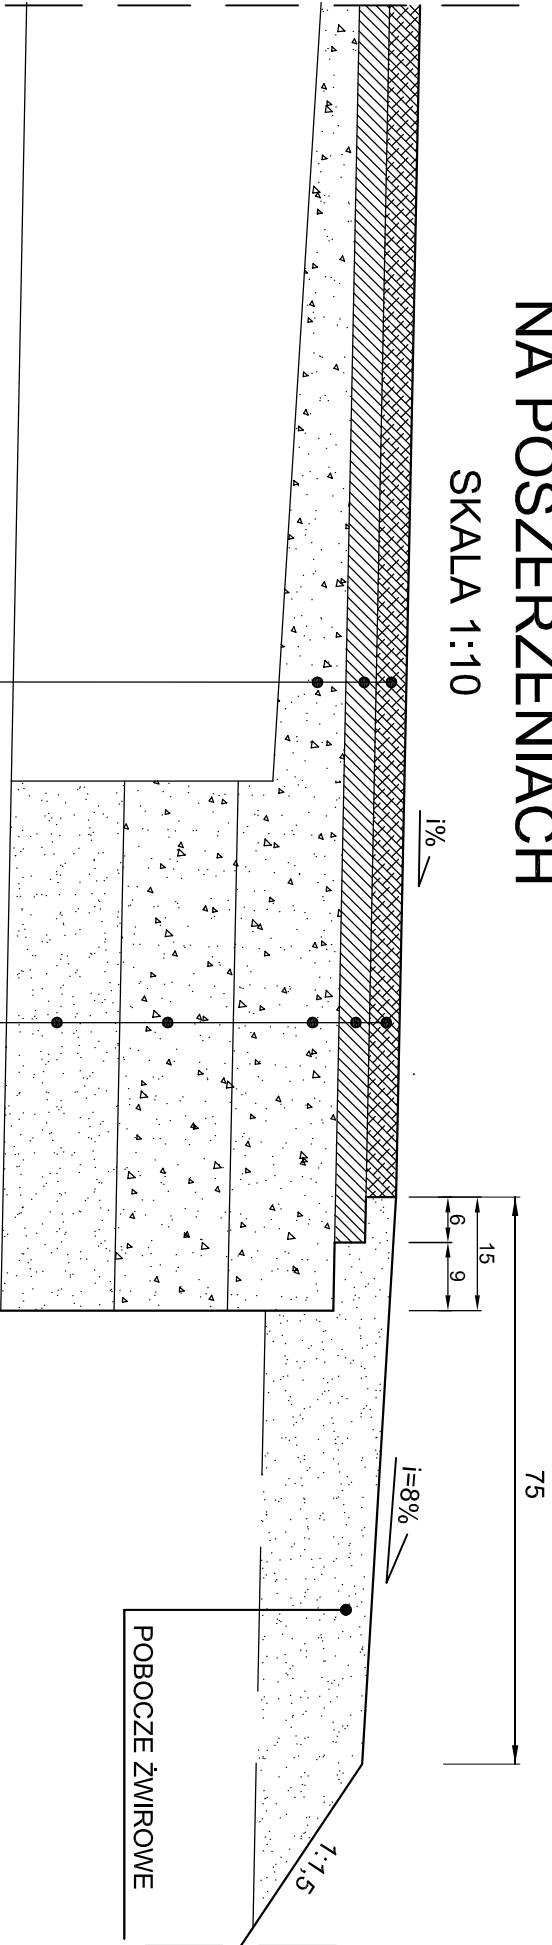

PROJEKTOWANA NAWIERZCHNIA DROGI			
WARSTWA ŚCIERALNA Z BETONU ASFALTOWEGO AC11S gr. 4 cm	1		
WARSTWA WIAŻĄCA Z BETONU ASFALTOWEGO AC16W gr. 4 cm	2		
WARSTWA WYRÓWNAWCZA Z KRUSZYWA NATURALNEGO	3		
STABILIZOWANEGO MECHANICZNIE GRUBOŚĆ WEDŁUG OBLICZEŃ			
ISTNIEJĄCA NAWIERZCHNIA ŻWIROWA	4		

SZCZEGÓŁ KONSTRUKCYJNY projektowana nawierzchnia drogi

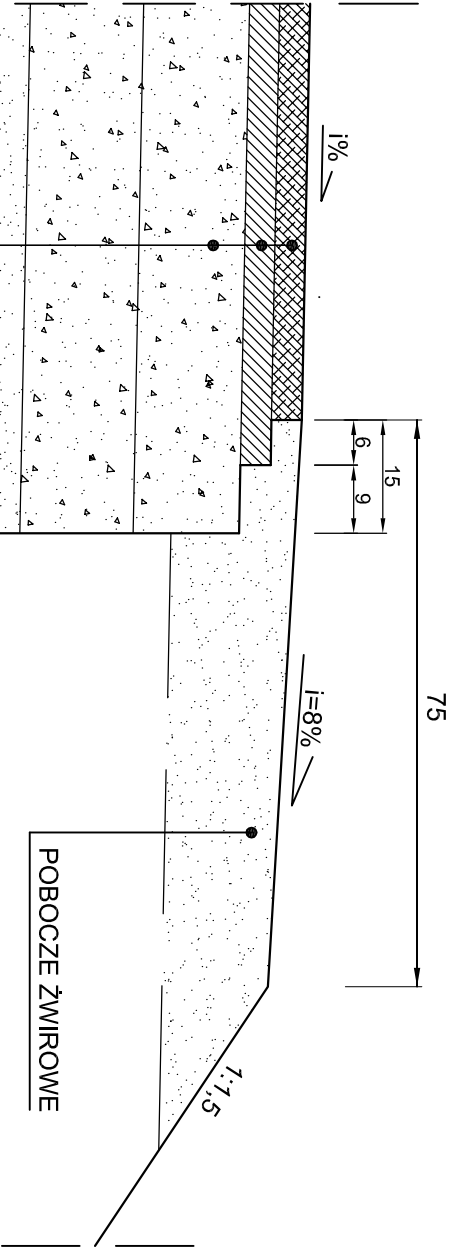

PROJEKTOWANA NAWIERZCHNIA DROGI	
1	WARSTWA ŚCIERALNA Z BETONU ASFALTOWEGO AC11S gr. 4 cm
2	WARSTWA WIAŻĄCA Z BETONU ASFALTOWEGO AC16W gr. 4 cm
3	PODBUDOWA ZASADNICZA Z KRUSZYWA NATURALNEGO STABILIZOWANE MECHANICZNIE gr. 15 cm
4	PODBUDOWA POMOCNICZA Z KRUSZYWA NATURALNEGO STABILIZOWANE MECHANICZNIE gr. 15 cm
5	PODSYPKA PIASKOWA gr. 15 cm

PROJEKTOWANA NAWIERZCHNIA DROGI NA POSZERZENIACH	
1	WARSTWA ŚCIERALNA Z BETONU ASFALTOWEGO AC11S gr. 4 cm
2	WARSTWA WIAŻĄCA Z BETONU ASFALTOWEGO AC16W gr. 4 cm
3	PODBUDOWA ZASADNICZA Z KRUSZYWA NATURALNEGO STABILIZOWANE MECHANICZNIE gr. 15 cm
4	PODBUDOWA POMOCNICZA Z KRUSZYWA NATURALNEGO STABILIZOWANE MECHANICZNIE gr. 15 cm
5	PODSYPKA PIASKOWA gr. 15 cm

NAZWA RYSUNKU	SZCZEGÓŁY KONSTRUKCYJNE	
NAZWA OBIEKTU	Przebudowa drogi gminnej nr 103474B w m. Brukowo	ZaŁ. NR 5
INWESTOR	Gmina Suchowola; Plac Kościuszkі 5; 16-150 Suchowola	SKALA 1:10
STUDIUM	Projekt wykonawczy	
DATA OPRACOWANIA	PROJEKTANT: Romuald Błatuszewski nr uprawnień BŁ/43/94	
10.09.2019		