


ELEWACJA 03

Kłapa Dymowa - okno oddymiające
wpoięta w system automatyicznego oddymiania
otwierane automatycznie za pomocą słowników
Okno o powierzchni 5% zładu poziomego
klatki schodowej- 17,0 m2
Powierzchnia czynna kłapy 0,85 m2
Zgodnie z CNBOP-418 W-0003 nie mniej niż 1 m2

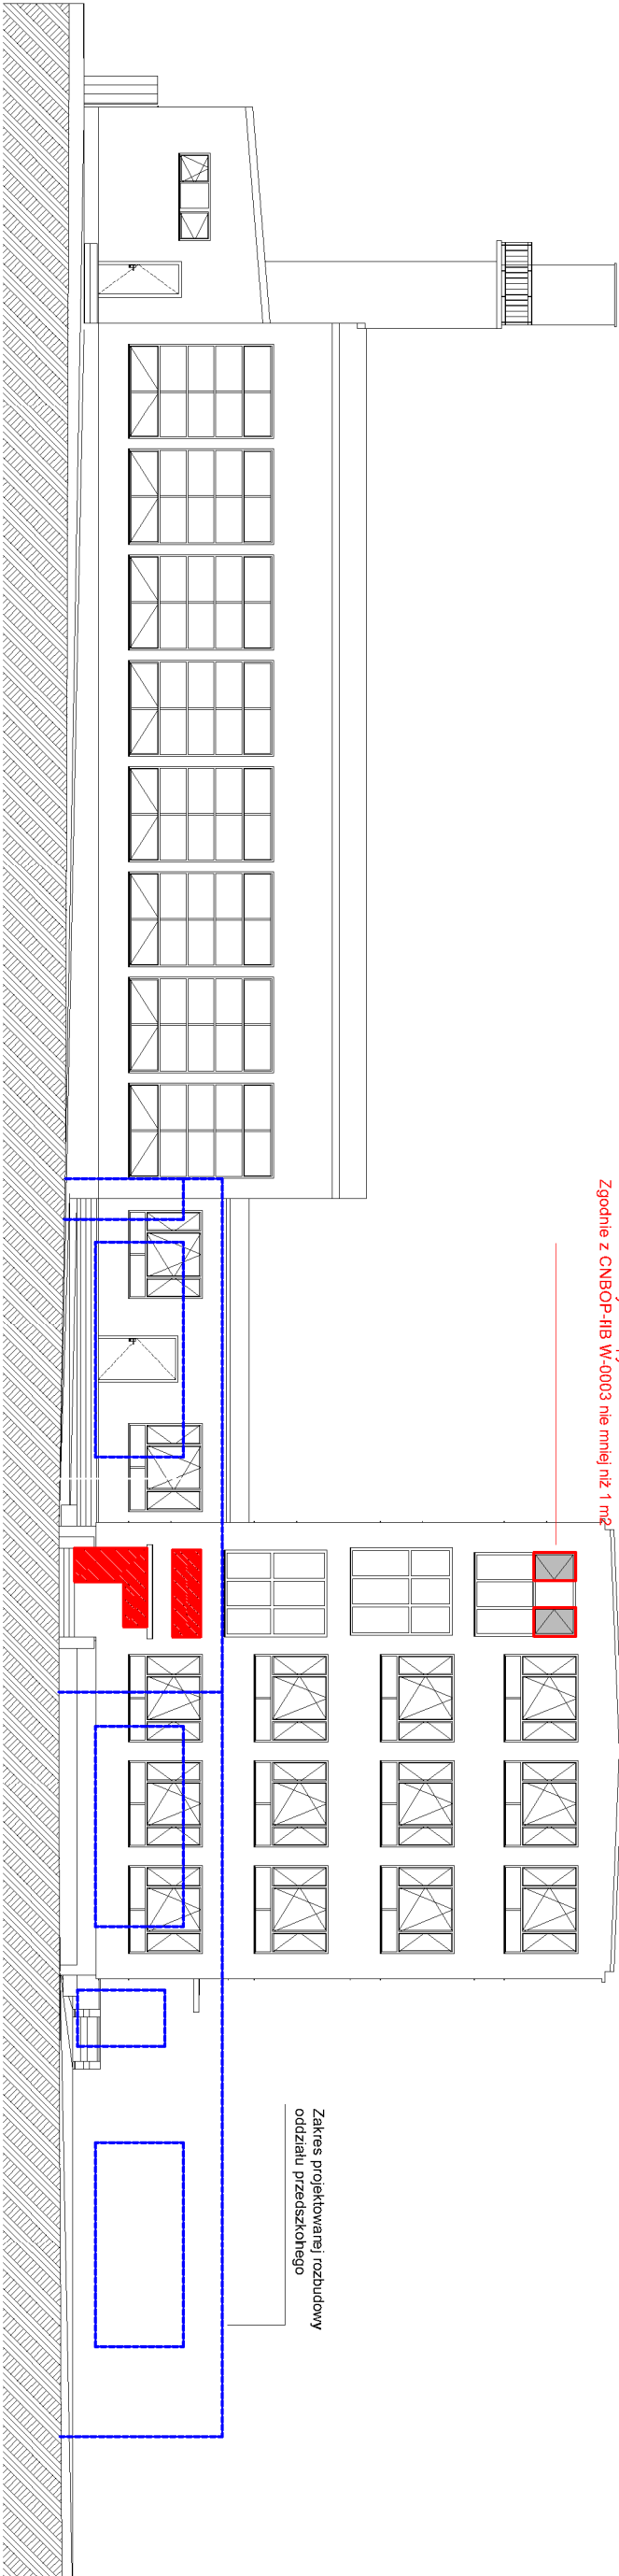

ELEWACJA 04

ADRES: Suchońskia, ul. Szosowa 1 Dział 145/1			
TEMAT: Rozbudowa Budynku szkoły o oddział przedszkolny			
Ekspertyza i trybie par 2 ust 1 3a rozporządzenia Ministra Infrastruktury z dnia 12.04.2002, asprawy warunków technicznych jakim powinny odpowiadać budynki i ich usytuowanie(dz.U.15poz.680 z poz zm.)			
DATA OPRACOWANIA:	23.10.2020	NR RYS	SKALA:
WZGLĘD	ELEWACJA 03,04	8	1:200
RYSLINIA			
BRANŻA:	M/E I MZWIENSKI:	UPR:	PODPIS:
PROJEKTANT:	mgr inż. Maciej Janek, Inż. Bud.	342 017 452 PSR	
	inżynier architekt		
	NR 147/19 / R		