

1 2 Dach
1 : 100

Rzut Dach

MTM STYL SP Z.O.O. Sk ul.Podleśna 14 15-227 Białystok			
NAZWA: ROZBUDOWA SZKOŁY PODSTAWOWEJ O ODDZIAŁ PRZEDSZKOLNY			
ADRES: GM SUCHOWOLA UL. SZKOLNA DZ NR 145/4			
DATA OPRACOWANIA: 11.12.2020		NR RYS.	SKALA:
NAZWA RYSUNKU: Rzut Dach		A002	1 : 100
BRANŻA:	IMIĘ I NAZWISKO:	UPR.:	PODPIS:
ARCHITEKTURA:	mgr inż. arch. Maciej Matłowski	BŁ/117/01 PD-0061	
ARCHITEKTURA: sprawdzający	mgr inż arch. Tomasz Sobieszuk	BŁ/153/93 PD-0046	



1 Przekrój 2

1 : 100


Kłapa Dymowa -
wpięta w system automatycznego oddymiania
otwierana automatycznie za pomocą siłowników

Kłapa Dymowa 5% rzutu poziomego

klatki schodowej- 20.0 m²


Powierzchnia czynna kłapy 1.0 m²

Zgodnie z PN-B-02877-4 nie mniej niż 1 m²

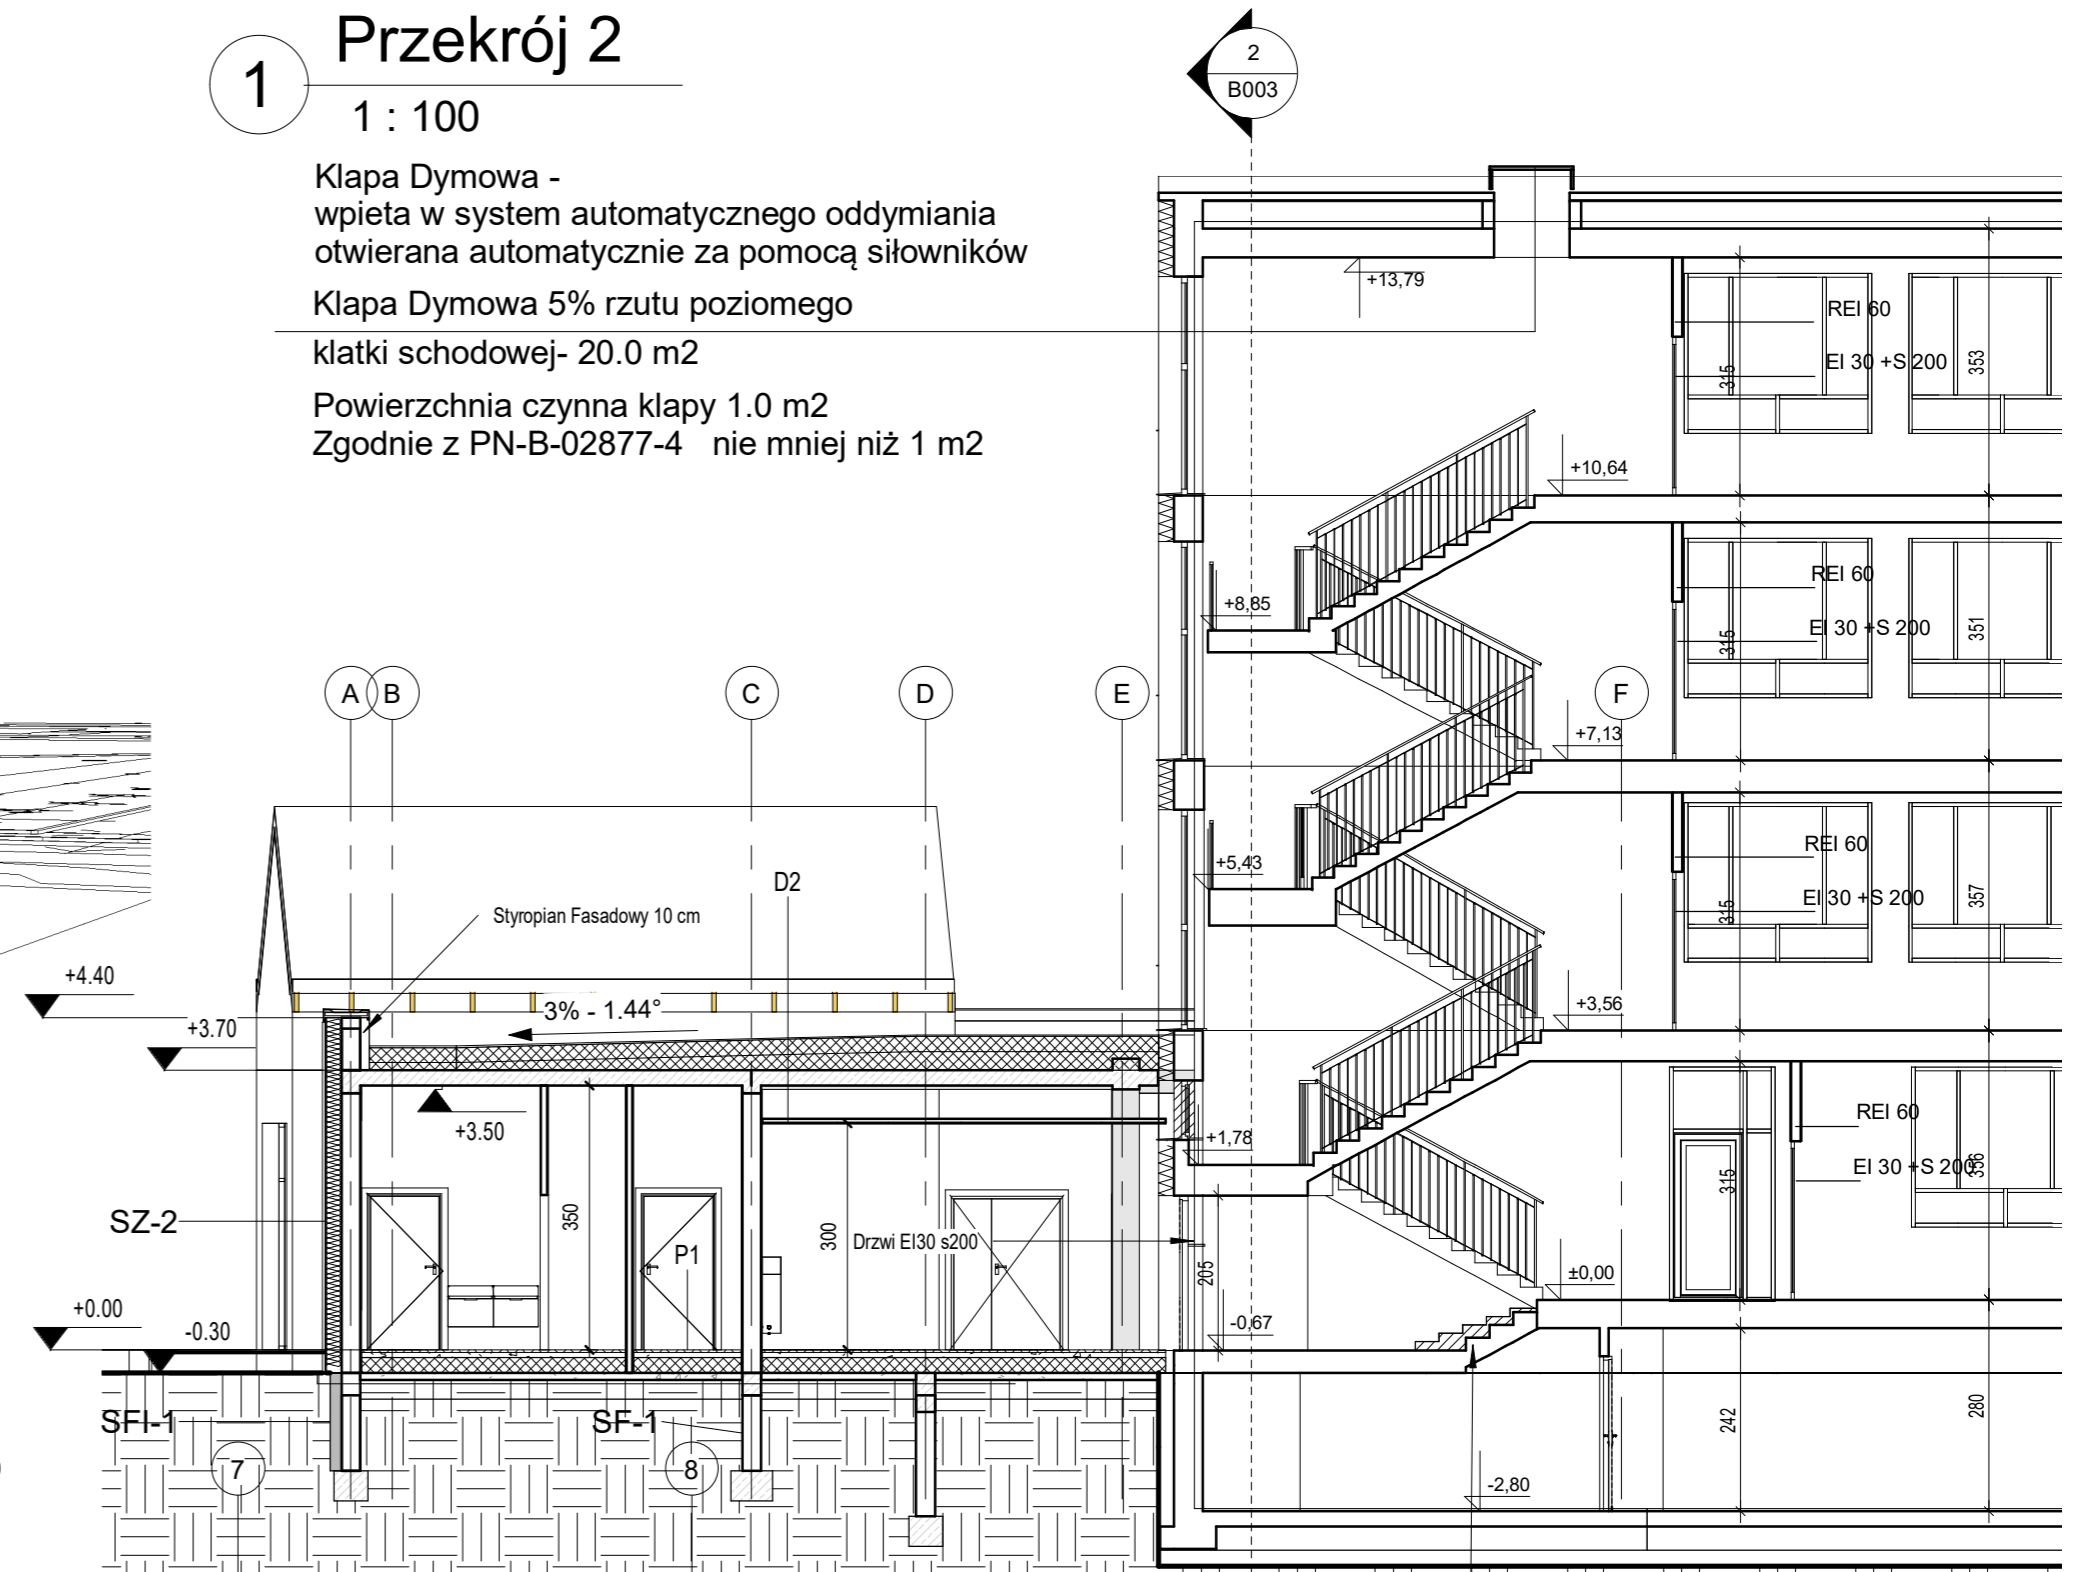



2 Przekrój 1

1 : 100

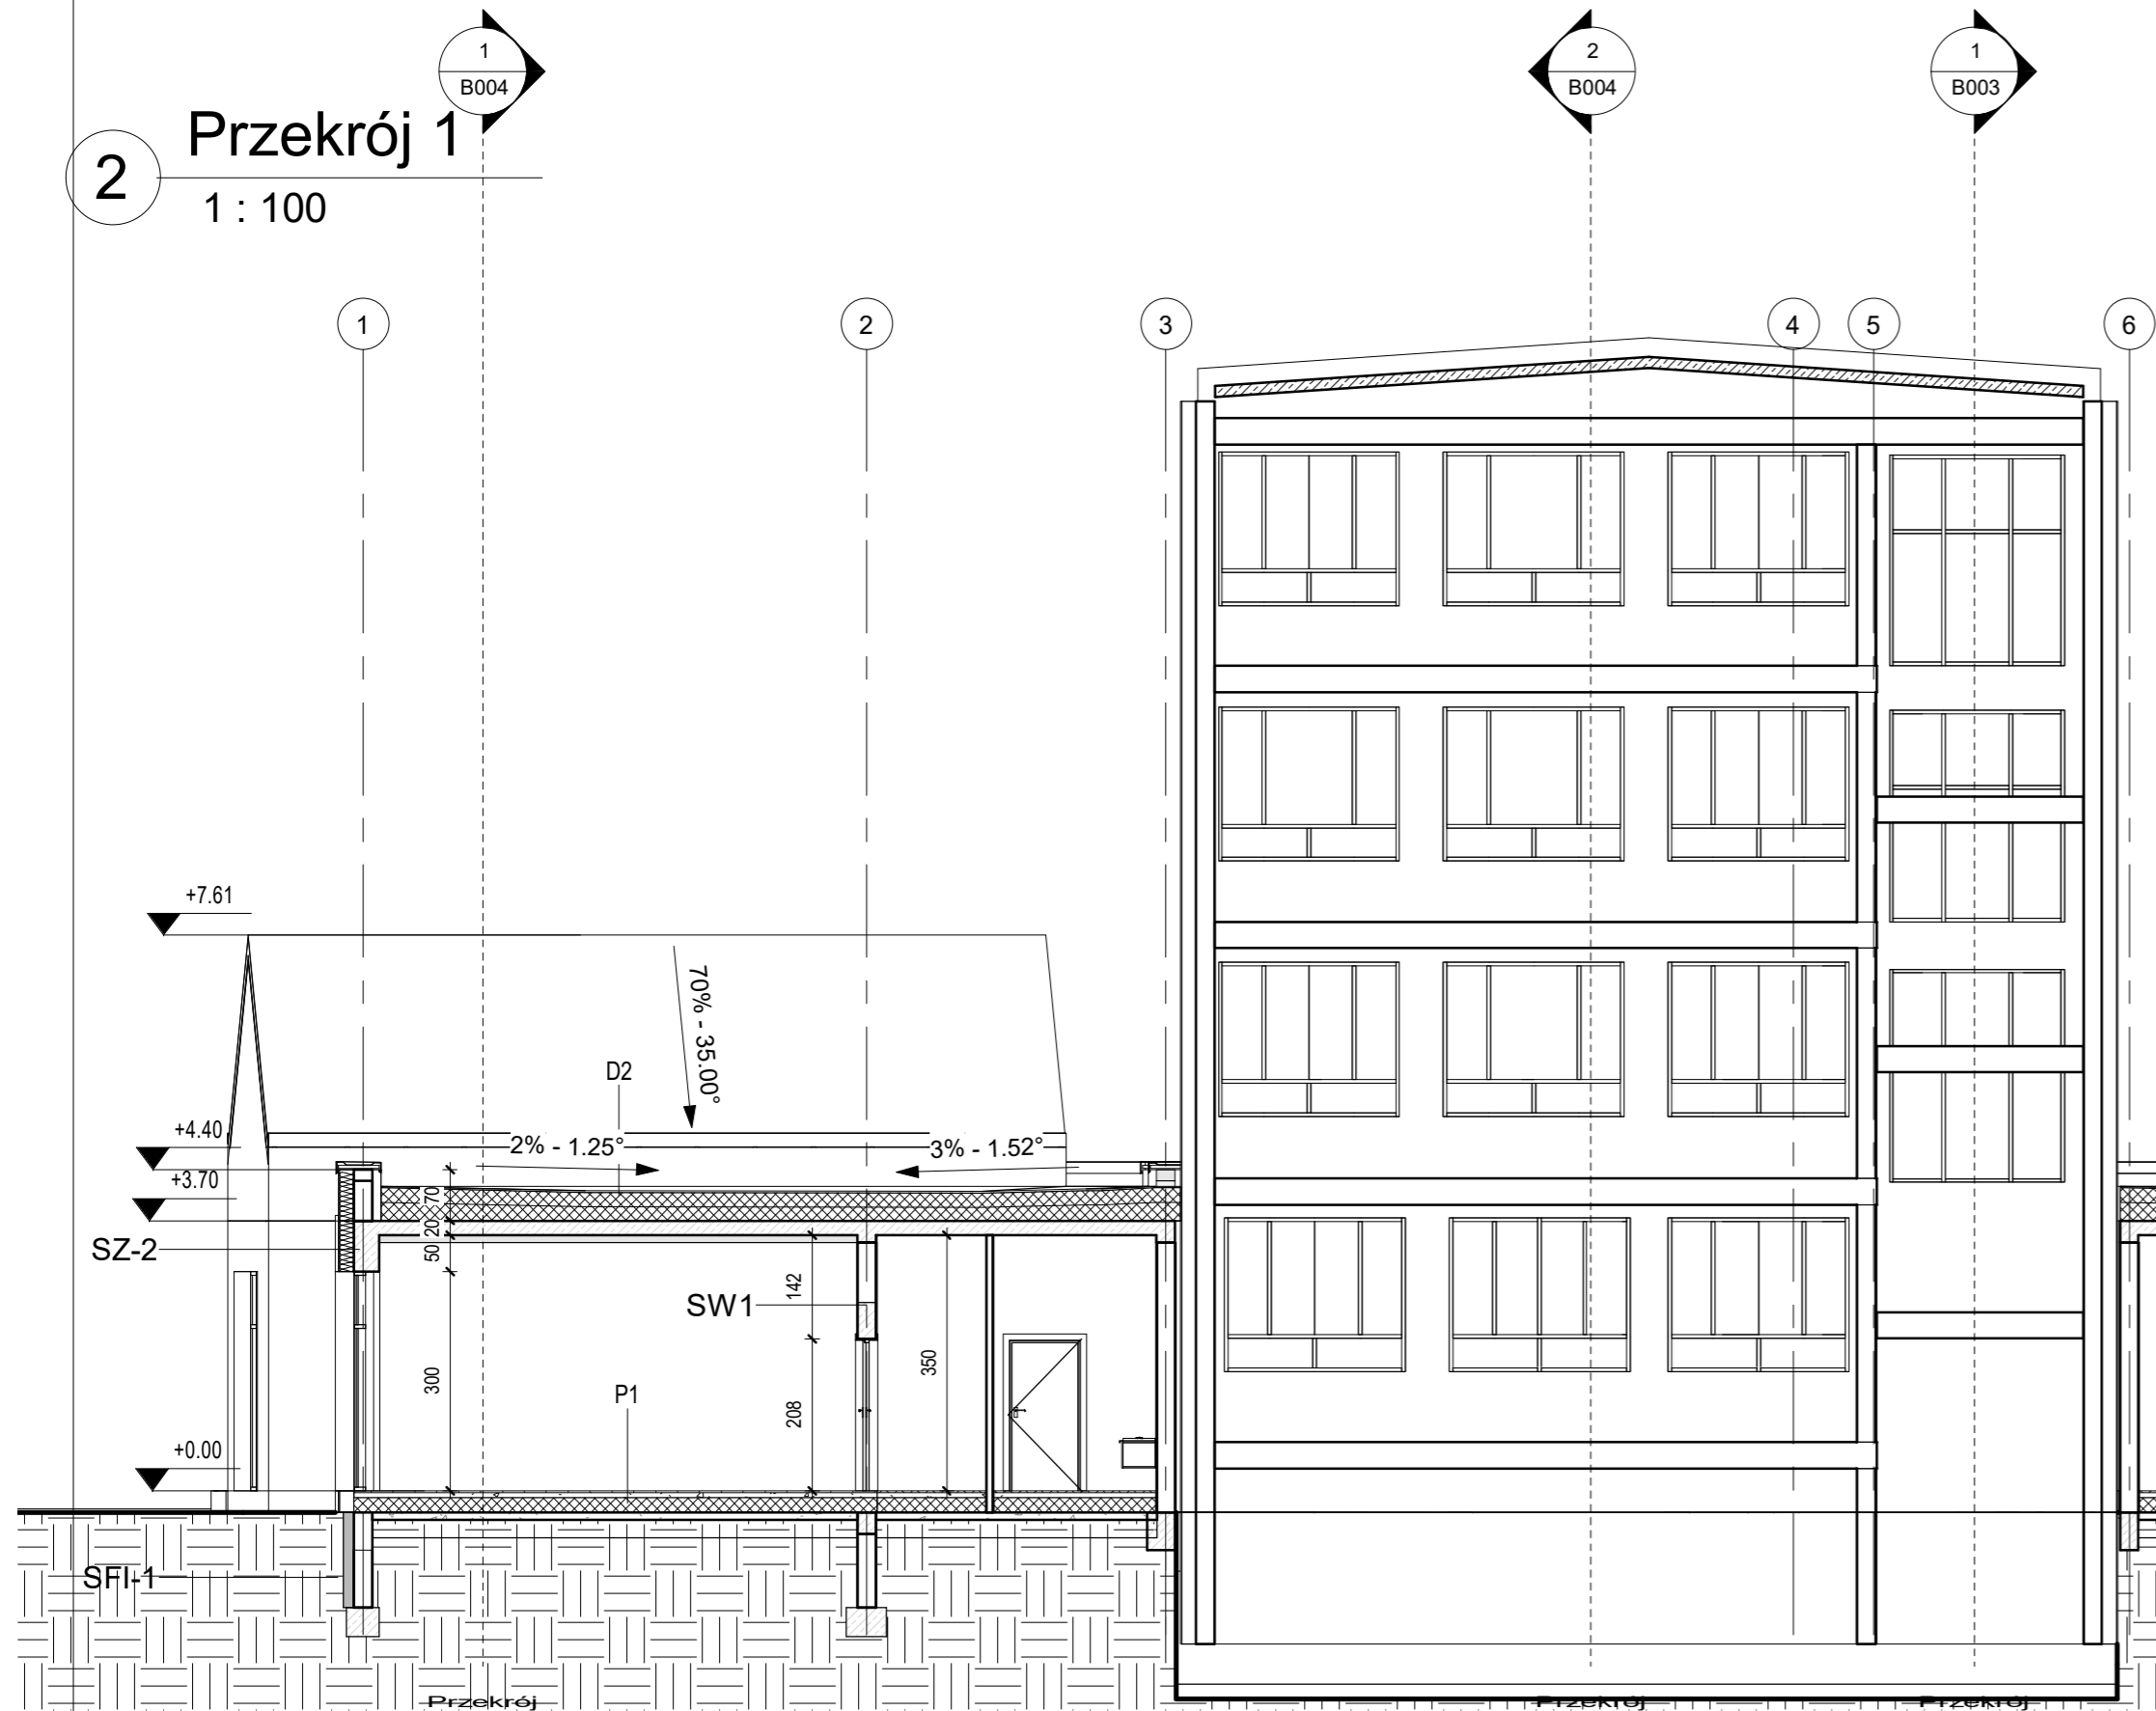

Przekrój 1-2

MTM STYL SP Z.O.O. Sk ul.Podleśna 14 15-227 Białystok			
NAZWA: ROZBUDOWA SZKOŁY PODSTAWOWEJ O ODDZIAŁ PRZEDSZKOLNY			
ADRES: GM SUCHOWOLA UL. SZKOLNA DZ NR 145/4			
DATA OPRACOWANIA:	11.12.2020	NR RYS.	SKALA:
NAZWA RYSUNKU:	Przekrój 1-2	B003	1 : 100
BRANŻA:	IMIĘ I NAZWISKO:	UPR.:	PODPIS:
ARCHITEKTURA:	mgr inż. arch. Maciej Matłowski	BŁ/117/01 PD-0061	
ARCHITEKTURA:	mgr inż arch. Tomasz Sobieszuk	BŁ/153/93 PD-0046	
sprawdzający			

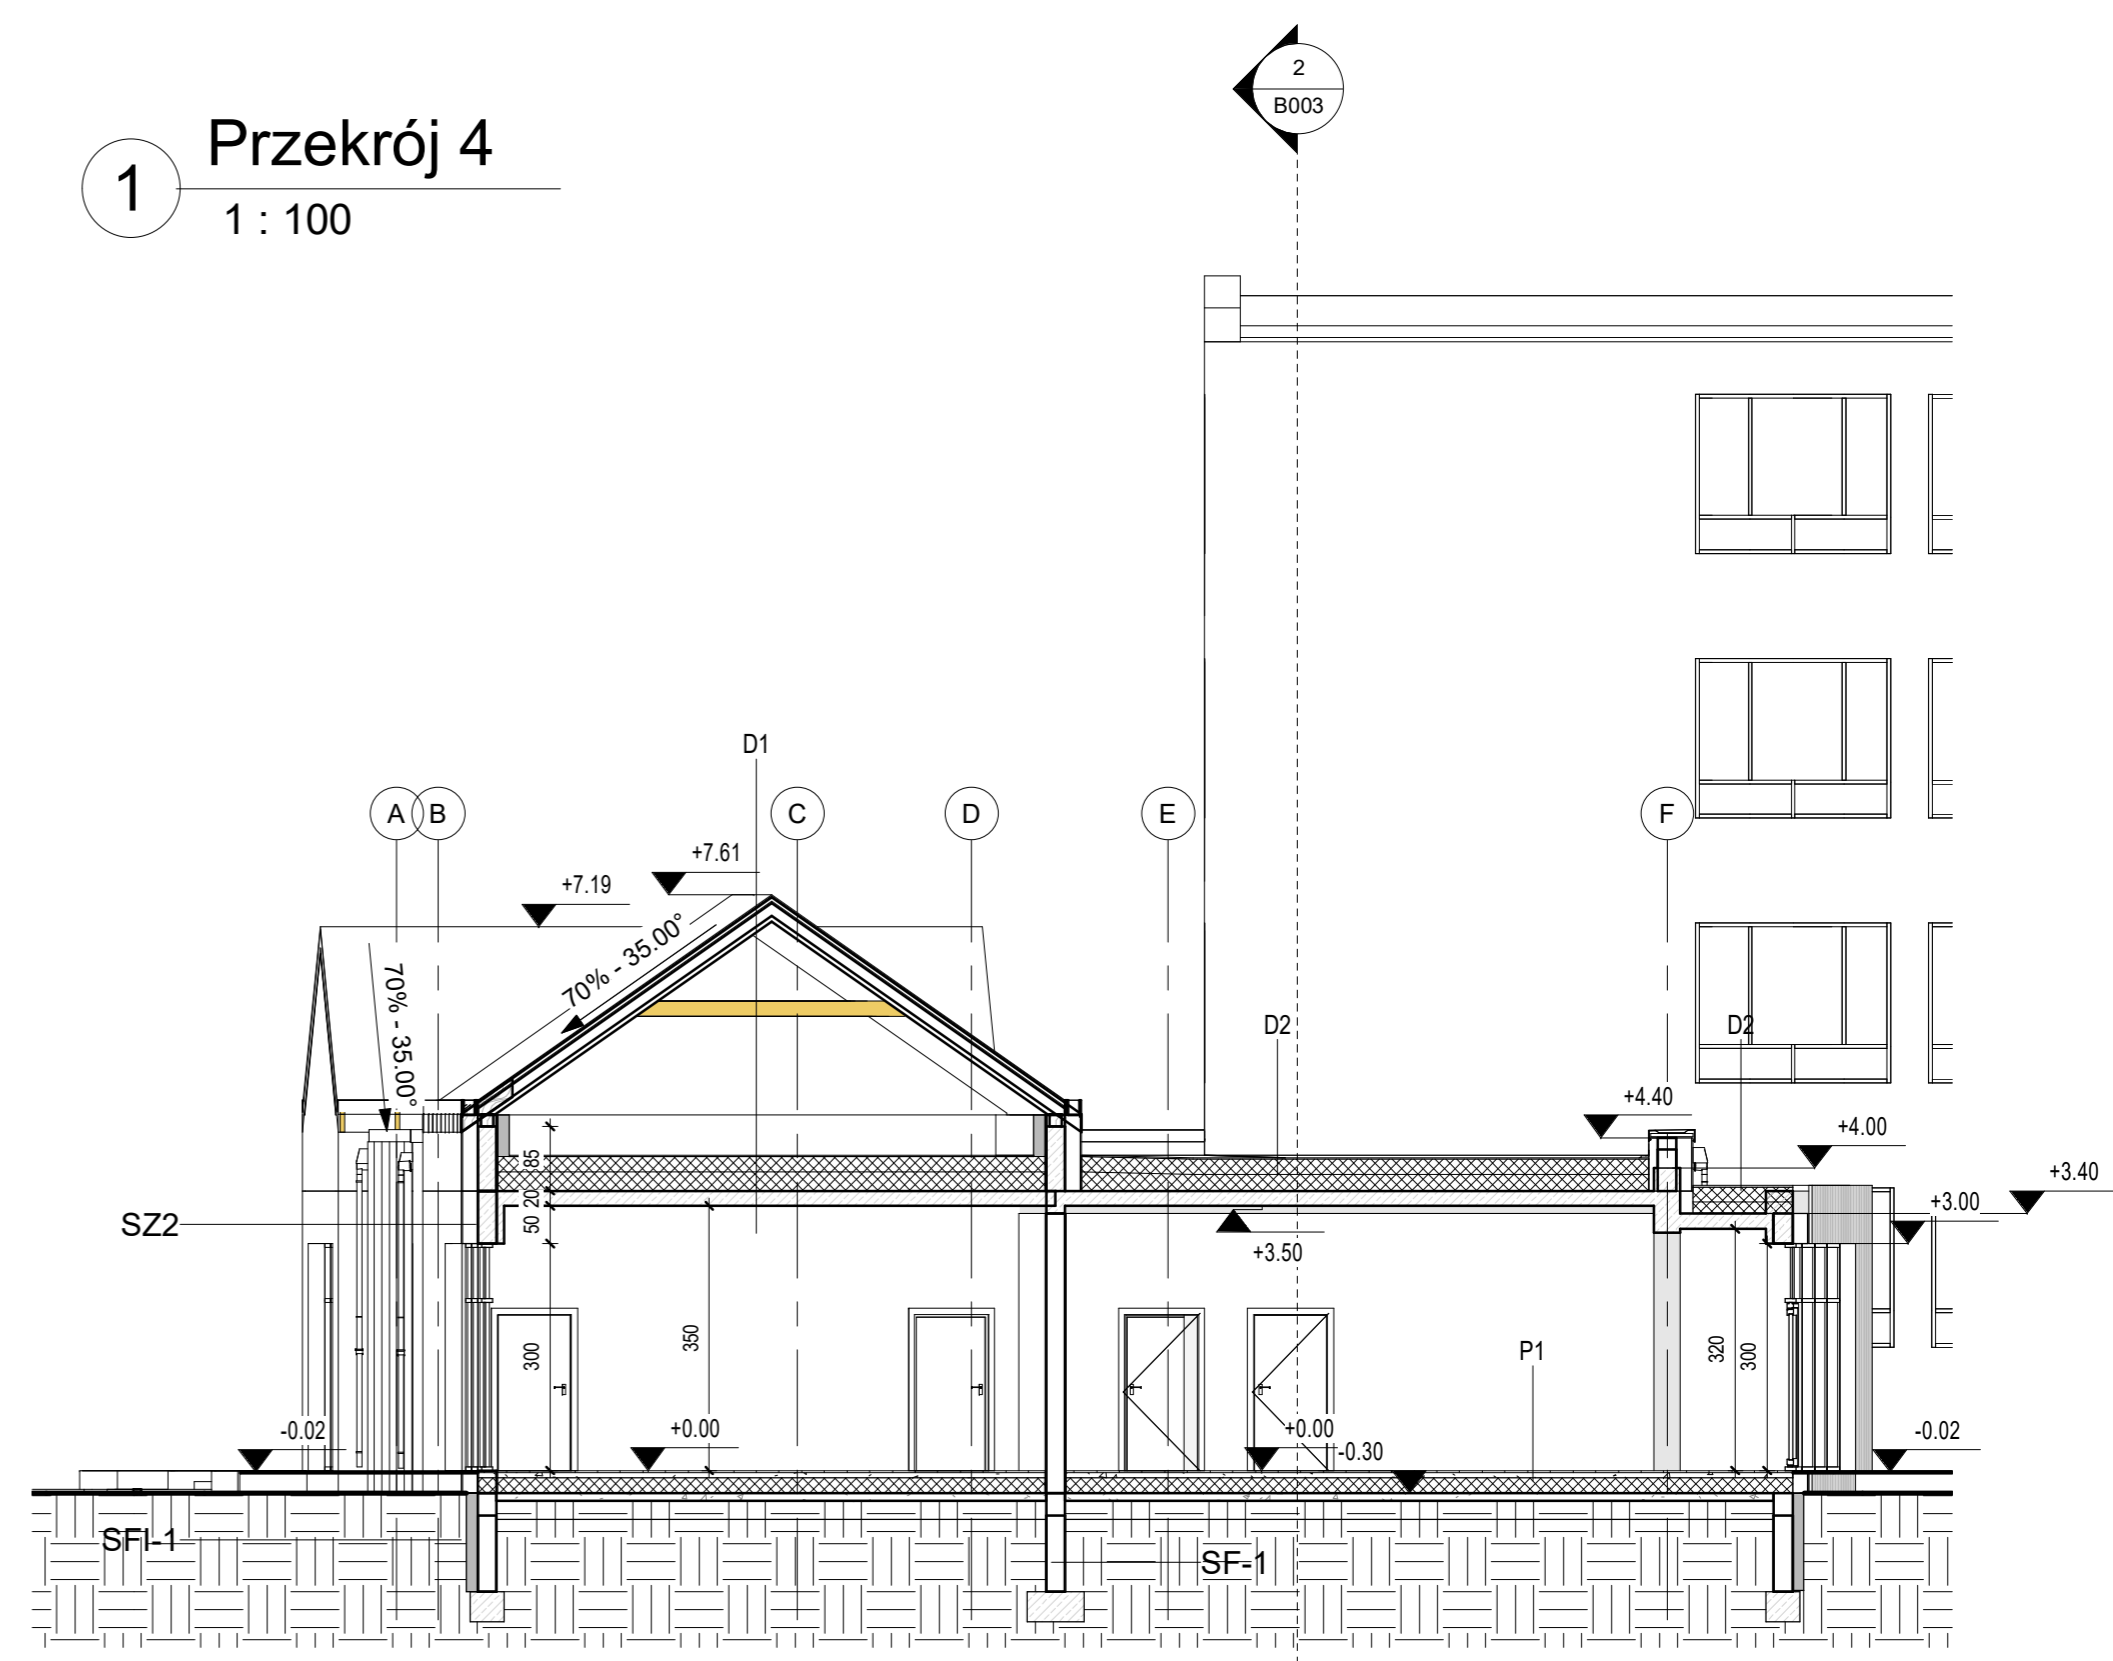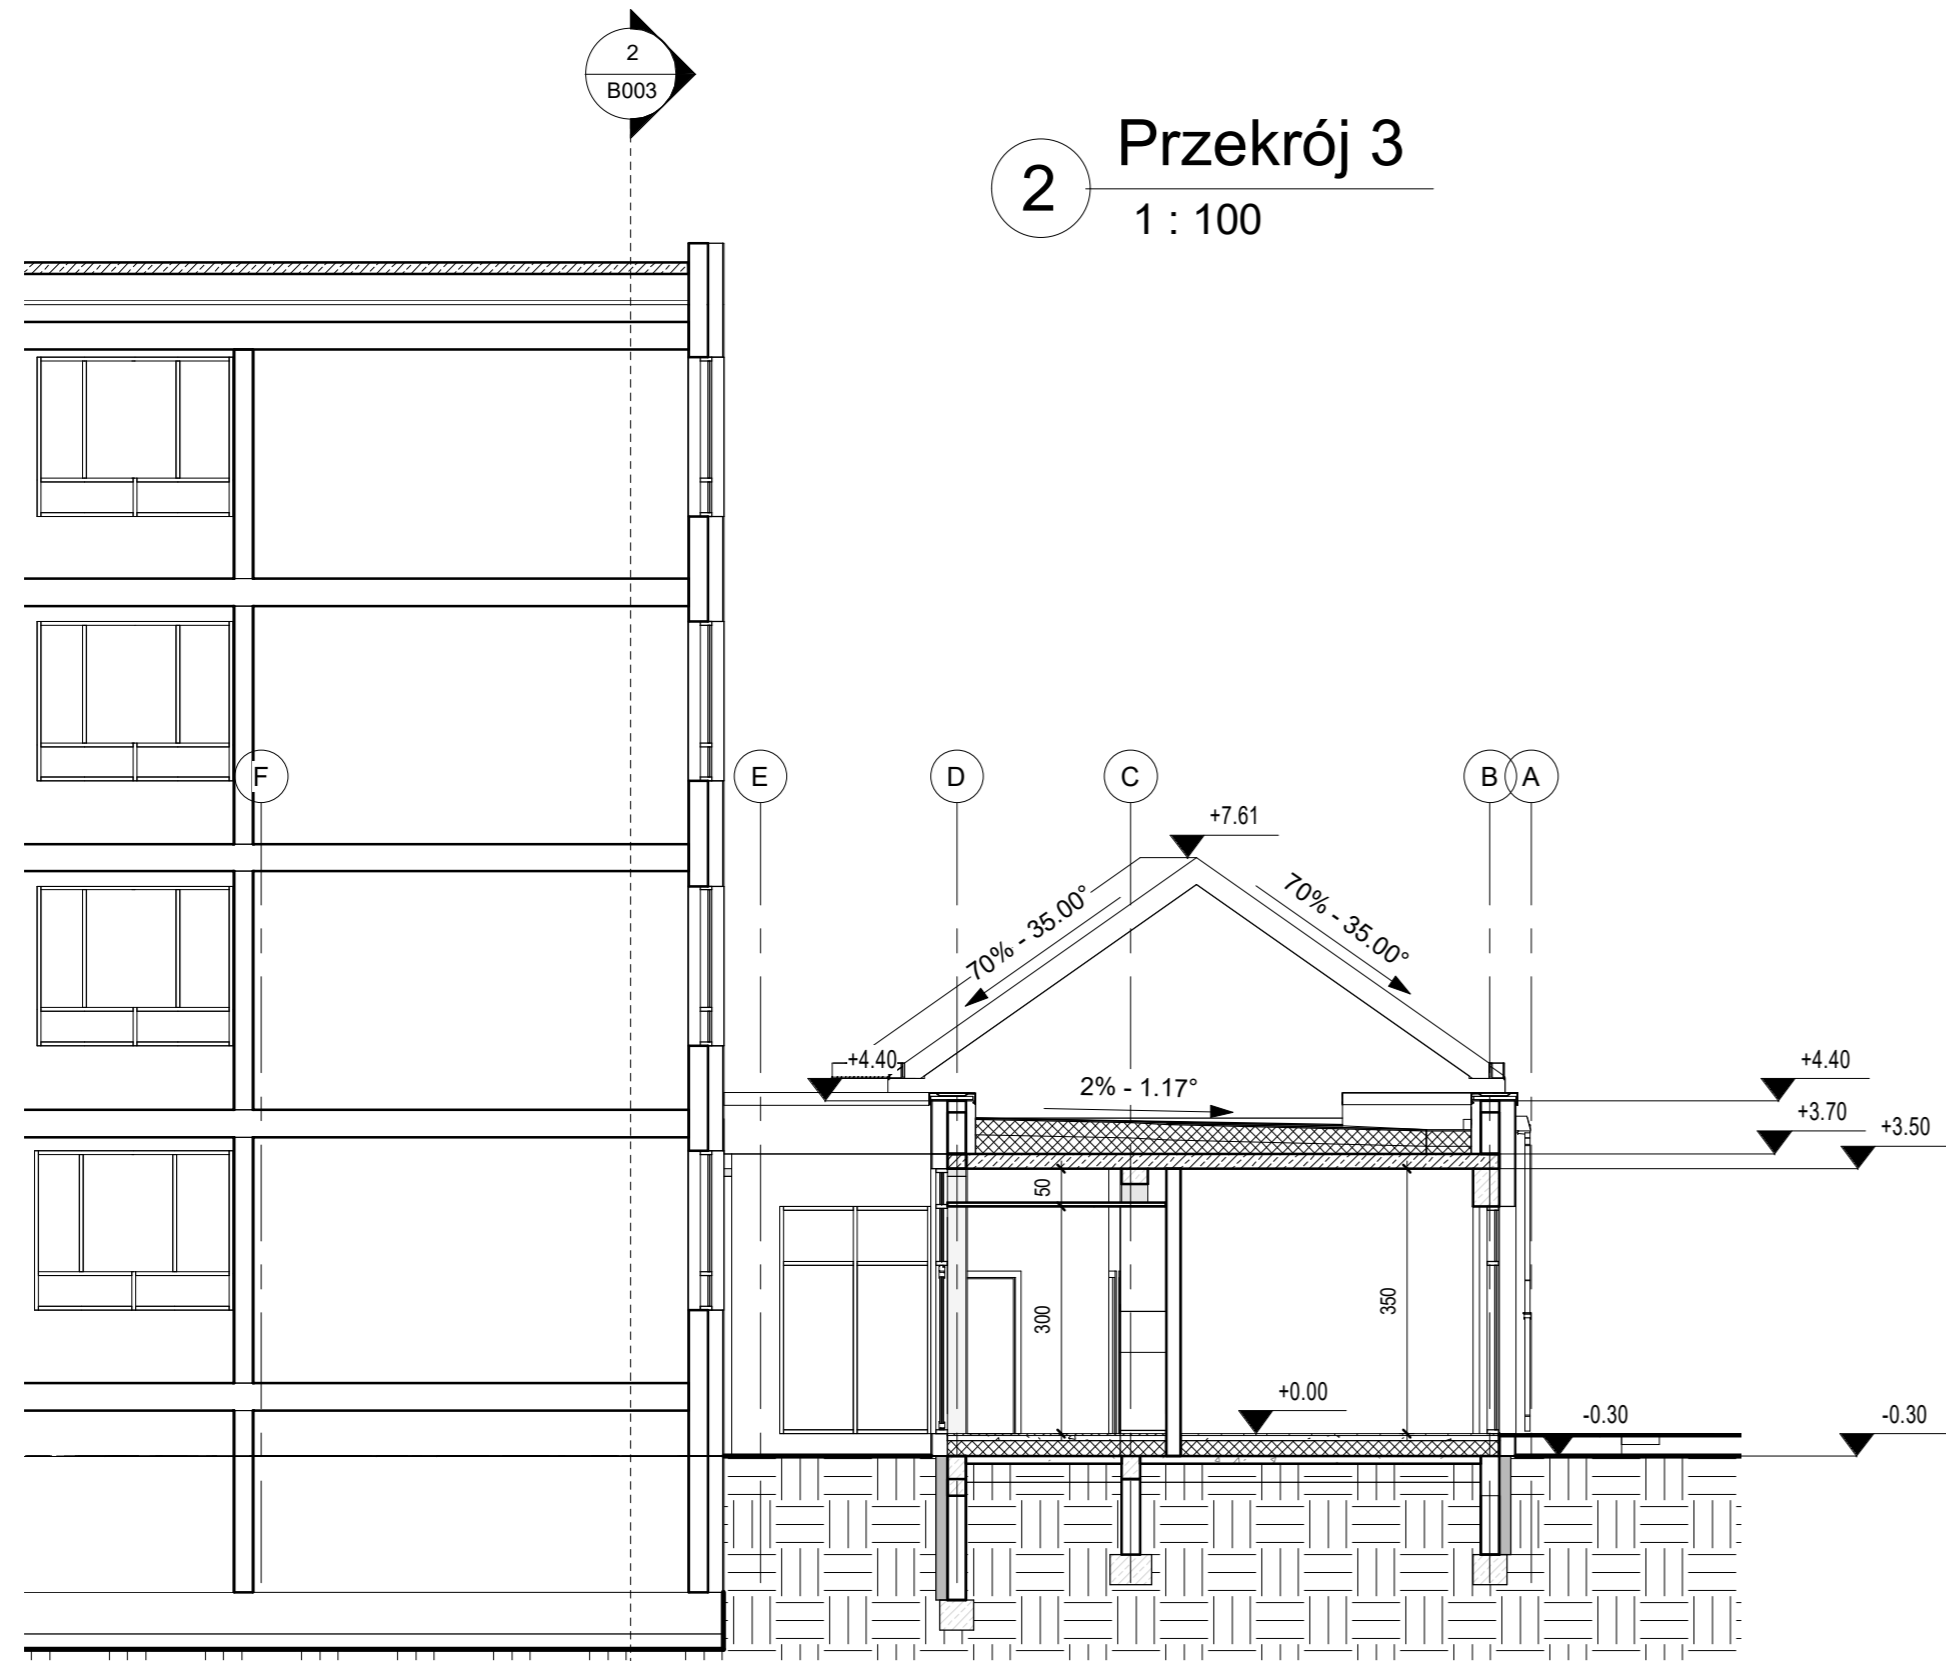

Przekrój 3-4

MTM STYL SP Z.O.O. Sk ul.Podleśna 14 15-227 Białystok			
NAZWA: ROZBUDOWA SZKOŁY PODSTAWOWEJ O ODDZIAŁ PRZEDSZKOLNY			
ADRES: GM SUCHOWOLA UL. SZKOLNA DZ NR 145/4			
DATA OPRACOWANIA:	11.12.2020	NR RYS.	SKALA:
NAZWA RYSUNKU:	Przekrój 3-4	B004	1 : 100
BRANŻA:	IMIĘ I NAZWISKO:	UPR.:	PODPIS:
ARCHITEKTURA:	mgr inż. arch. Maciej Matłowski	BŁ/117/01 PD-0061	
ARCHITEKTURA:	mgr inż arch. Tomasz Sobieszuk	BŁ/153/93 PD-0046	
sprawdzający			




1 Elewacja 01
1 : 100



2 Elewacja 02
1 : 100

Elewacje 01-02

<div><div></div><div>MTM STYL SP Z.O.O. Sk ul.Podleśna 14 15-227 Białystok</div></div>			
NAZWA: ROZBUDOWA SZKOŁY PODSTAWOWEJ O ODDZIAŁ PRZEDSZKOLNY			
ADRES: GM SUCHOWOLA UL. SZKOLNA DZ NR 145/4			
DATA OPRACOWANIA:	11.12.2020	NR RYS.	SKALA:
NAZWA RYSUNKU:	Elewacje 01-02	C005	1 : 100
BRANŻA:	IMIĘ I NAZWISKO:	UPR.:	PODPIS:
ARCHITEKTURA:	mgr inż. arch.Maciej Matłowski	BŁ/117/01 PD-0061	
ARCHITEKTURA: sprawdzający	mgr inż arch. Tomasz Sobieszuk	BŁ/153/93 PD-0046	

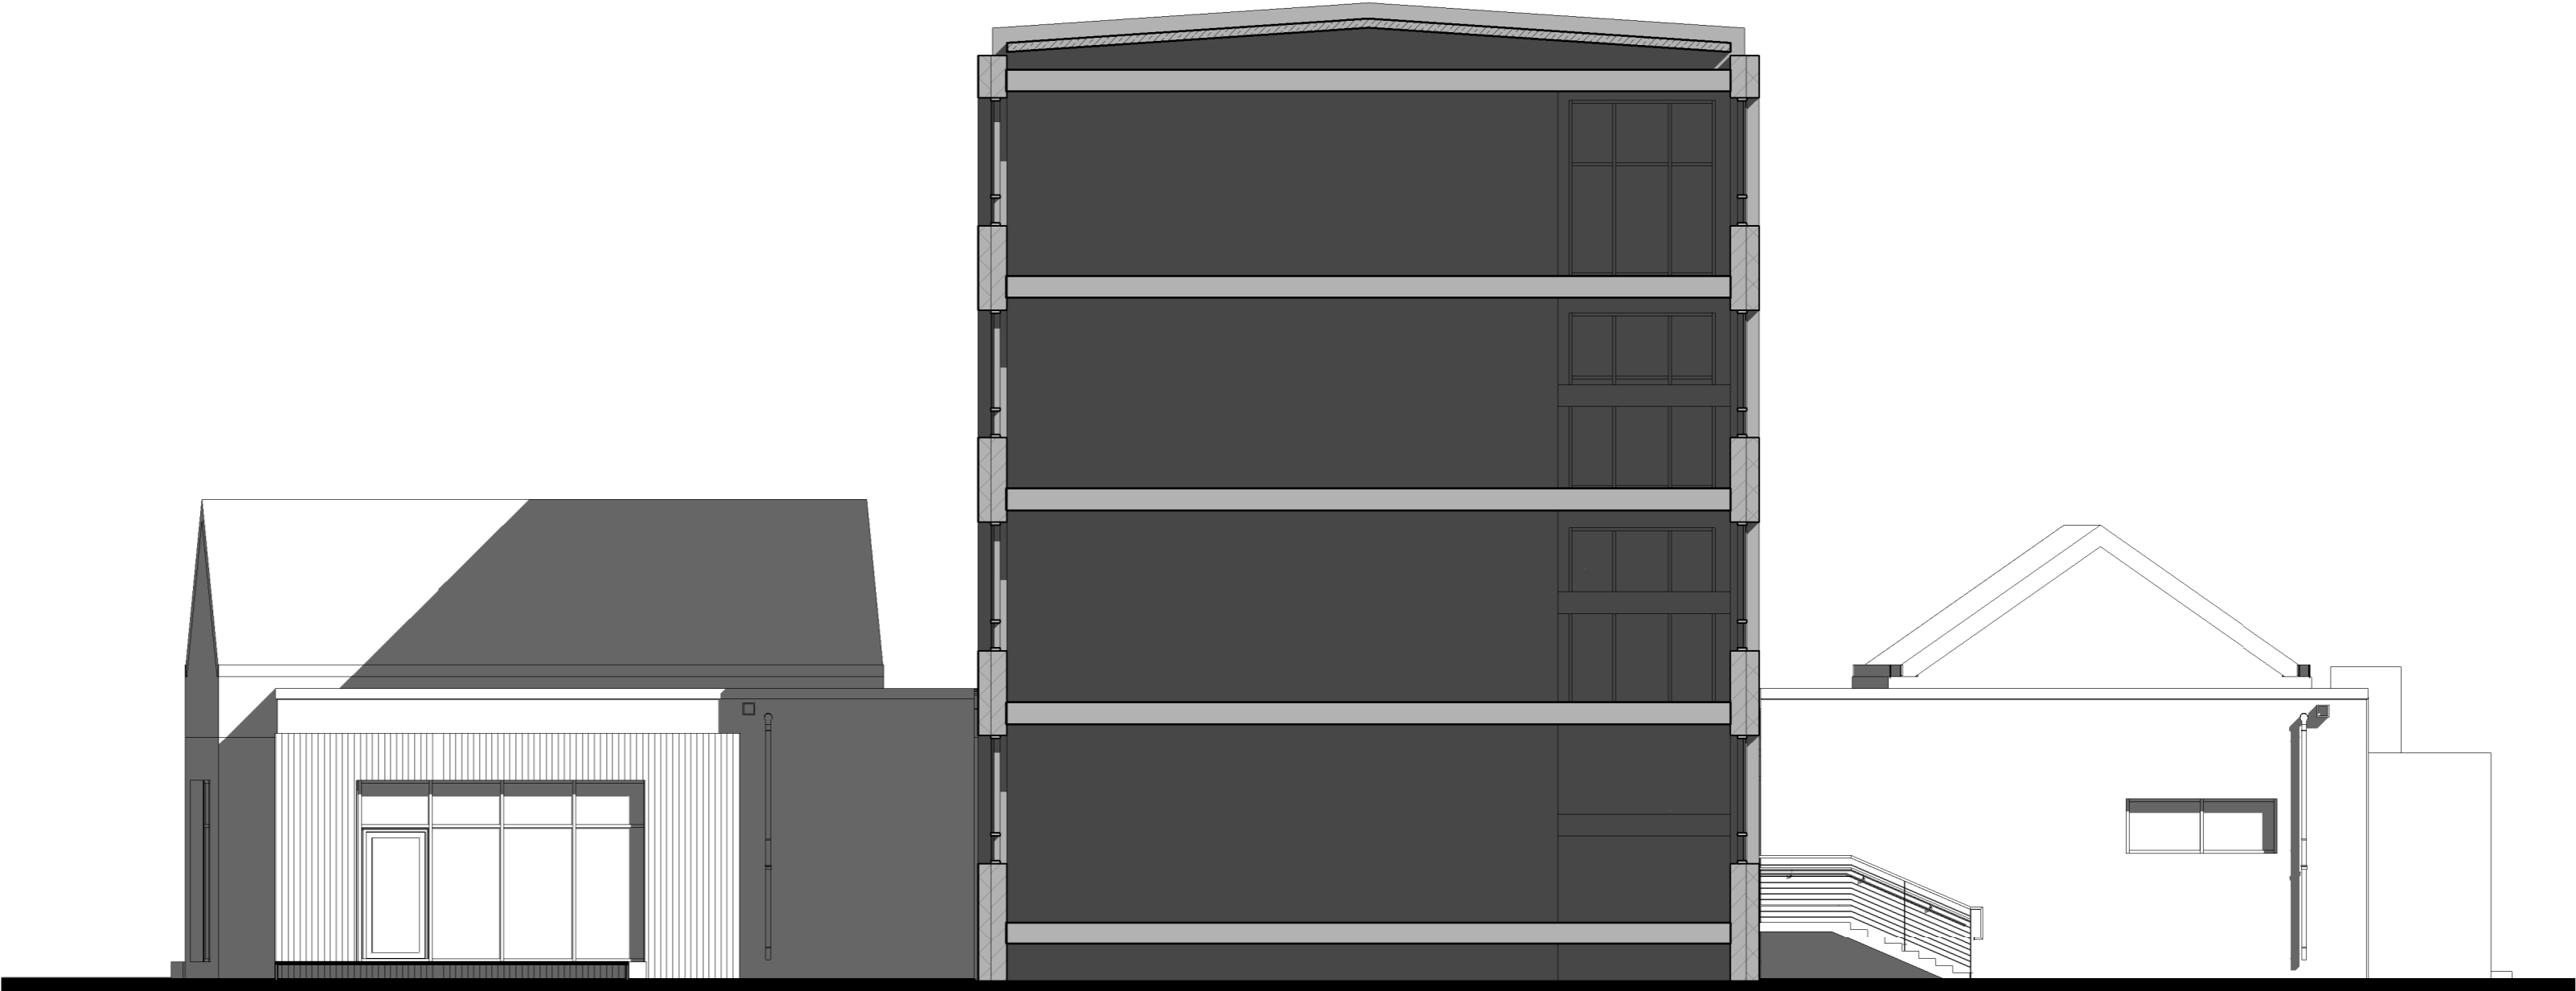

3 Elewacja 03
1 : 100



4 Elewacja 04
1 : 100

Elewacje 03-04


<div><div>STYL</div><div>MTM STYL SP Z.O.O. Sk ul.Podleśna 14 15-227 Białystok</div></div>			
NAZWA: ROZBUDOWA SZKOŁY PODSTAWOWEJ O ODDZIAŁ PRZEDSZKOLNY			
ADRES: GM SUCHOWOLA UL. SZKOLNA DZ NR 145/4			
DATA OPRACOWANIA: 11.12.2020		NR RYS.	SKALA:
NAZWA RYSUNKU: Elewacje 03-04		C006	1 : 100
BRANŻA:	IMIĘ I NAZWISKO:	UPR.:	PODPIS:
ARCHITEKTURA:	mgr inż. arch. Maciej Matłowski	Bł./117/01 PD-0061	
ARCHITEKTURA: sprawdzający	mgr inż arch. Tomasz Sobieszuk	Bł./153/93 PD-0046	

- A 1 Kolorystyka Blacha system np. Alucobond - kolor czerwony- żółty
A 2 Kolorystyka Suszem Alucobond - kolor czerwony - żółty
A 3 Kolorystyka Szalówka drewniana
A 4 Kolorystyka Tynk kolor biały
A 5 Kolorystyka Stalarka czerwony - żółty-antracyt

1 Kolorystyka 01
1 : 100



2 Kolorystyka 02
1 : 100

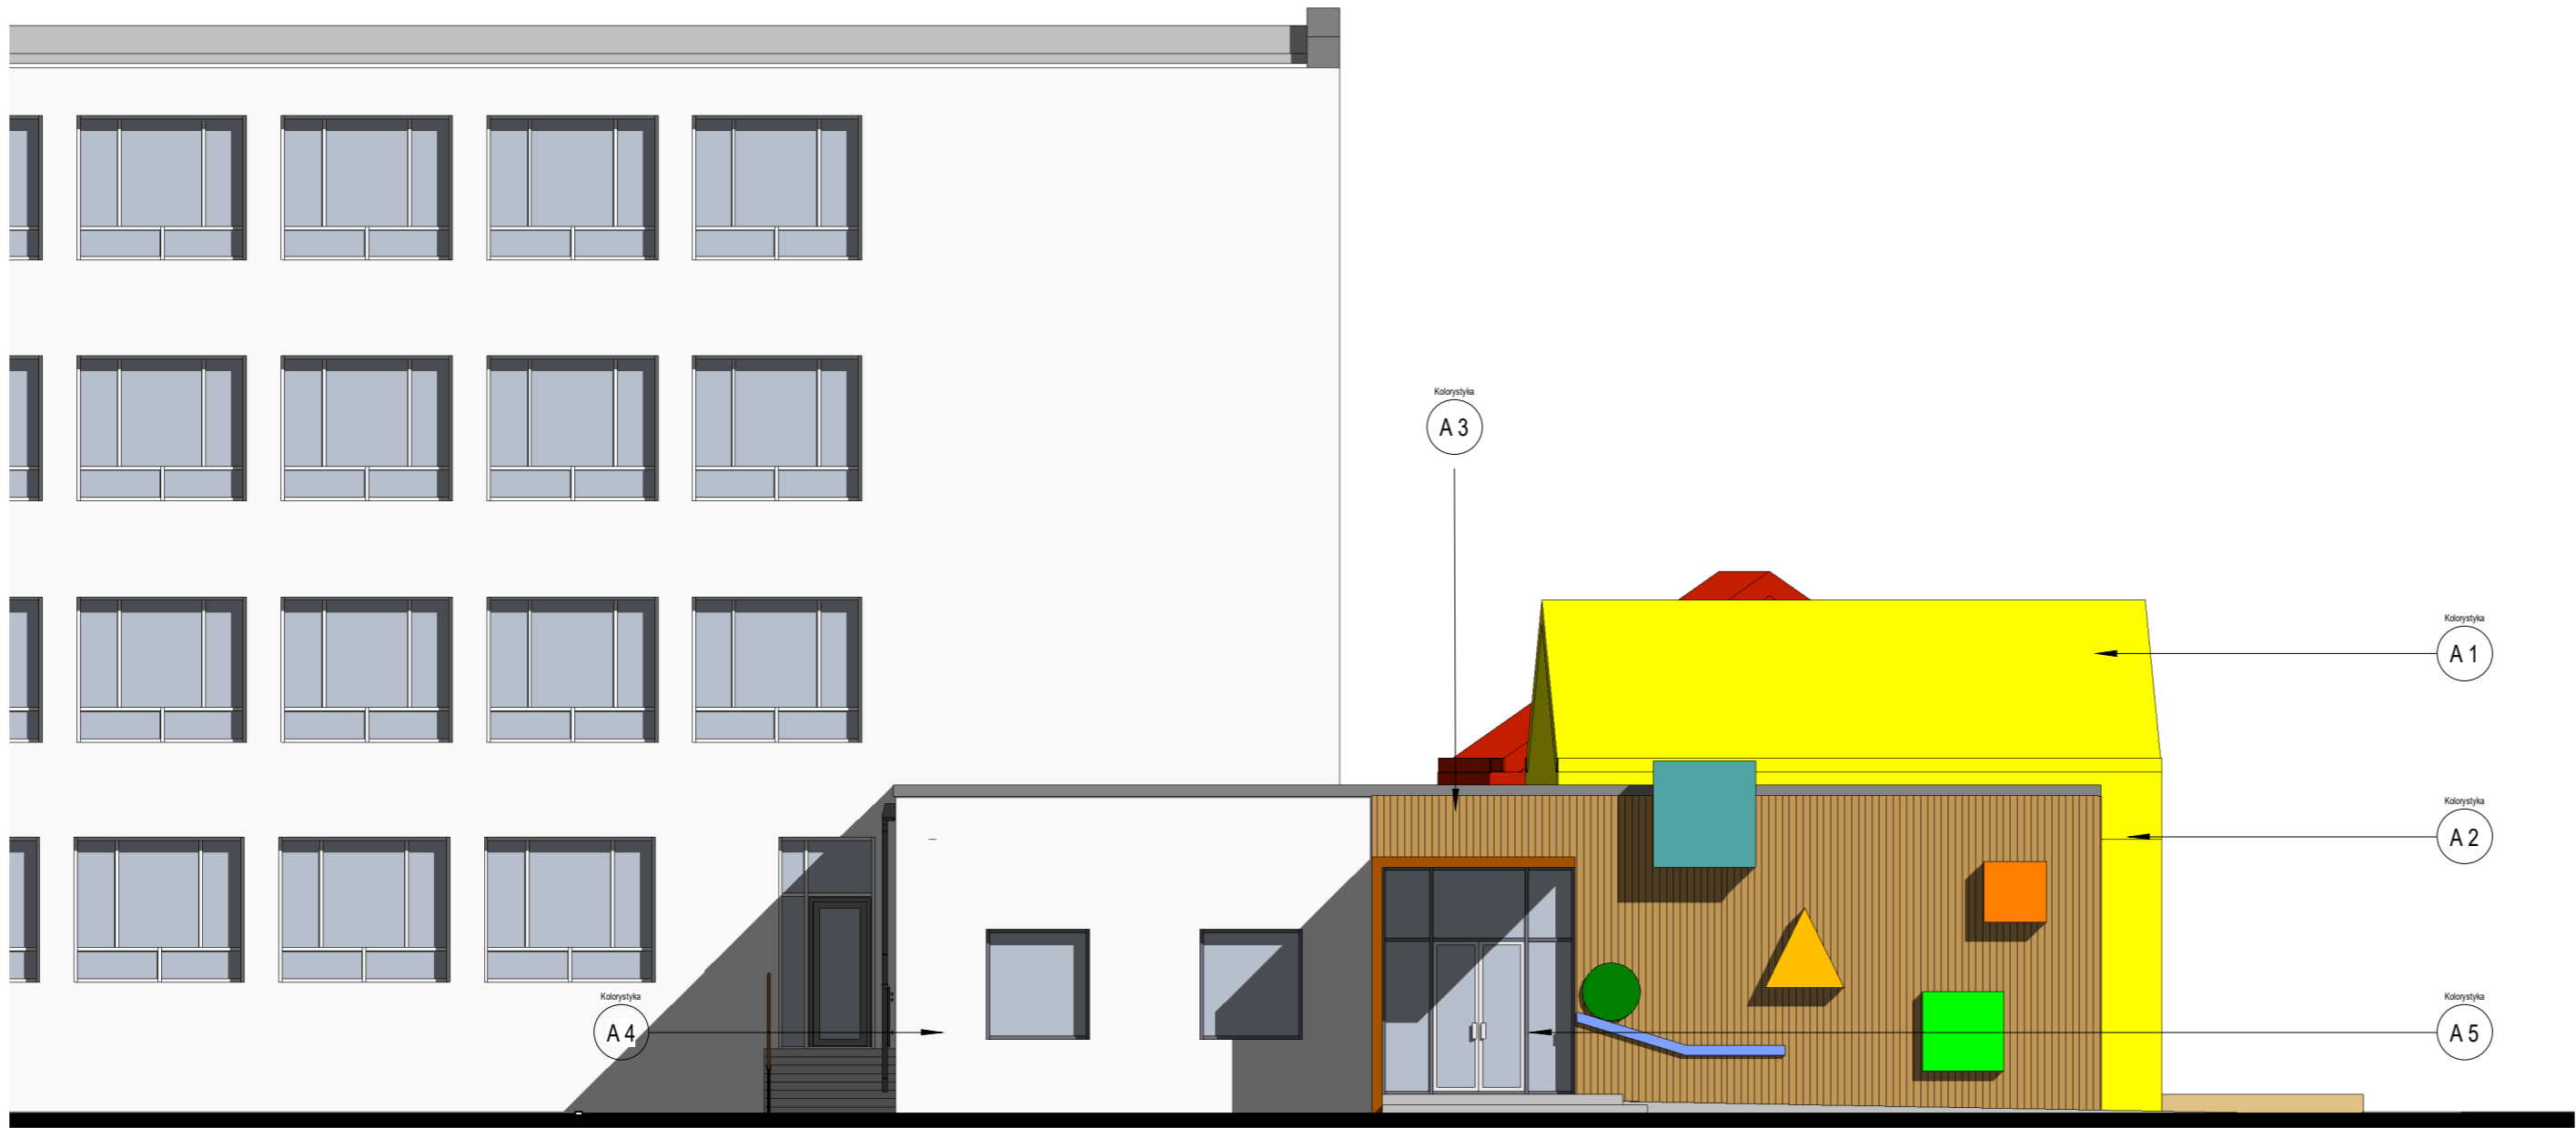

Kolorystyka 01-02

MTM STYL SP Z.O.O. Sk ul.Podleśna 14 15-227 Białystok			
NAZWA: ROZBUDOWA SZKOŁY PODSTAWOWEJ O ODDZIAŁ PRZEDSZKOLNY			
ADRES: GM SUCHOWOLA UL. SZKOLNA DZ NR 145/4			
DATA OPRACOWANIA:	11.12.2020	NR RYS.	SKALA:
NAZWA RYSUNKU:	Kolorystyka 01-02	D007	1 : 100
BRANŻA:	IMIĘ I NAZWISKO:	UPR.:	PODPIS:
ARCHITEKTURA:	mgr inż. arch. Maciej Matłowski	BŁ/117/01 PD-0061	
ARCHITEKTURA:	mgr inż arch. Tomasz Sobieszuk	BŁ/153/93 PD-0046	
sprawdzający			

1 Kolorystyka 03
1 : 100



- A 1 Kolorystyka Blacha system np. Alucobond - kolor czerwony- żółty
A 2 Kolorystyka Susem Alucobond - kolor czerwony - żółty
A 3 Kolorystyka Szałówka drewniana
A 4 Kolorystyka Tynk kolor biały
A 5 Kolorystyka Stolarka czerwony - żółty-antracyt

2 Kolorystyka 04
1 : 100



Kolorystyka 03-04

MTM STYL SP Z.O.O. Sk ul.Podleśna 14 15-227 Białystok			
NAZWA: ROZBUDOWA SZKOŁY PODSTAWOWEJ O ODDZIAŁ PRZEDSZKOLNY			
ADRES: GM SUCHOWOLA UL. SZKOLNA DZ NR 145/4			
DATA OPRACOWANIA:	11.12.2020	NR RYS.	SKALA:
NAZWA RYSUNKU:	Kolorystyka 03-04	D008	1 : 100
BRANŻA:	IMIĘ I NAZWISKO:	UPR.:	PODPIS:
ARCHITEKTURA:	mgr inż. arch. Maciej Matłowski	BŁ/117/01 PD-0061	
ARCHITEKTURA: sprawdzający	mgr inż arch. Tomasz Sobieszuk	BŁ/153/93 PD-0046	