ZJAZD GOSPODARCZY WG.KPED-03.82

Skala 1:100

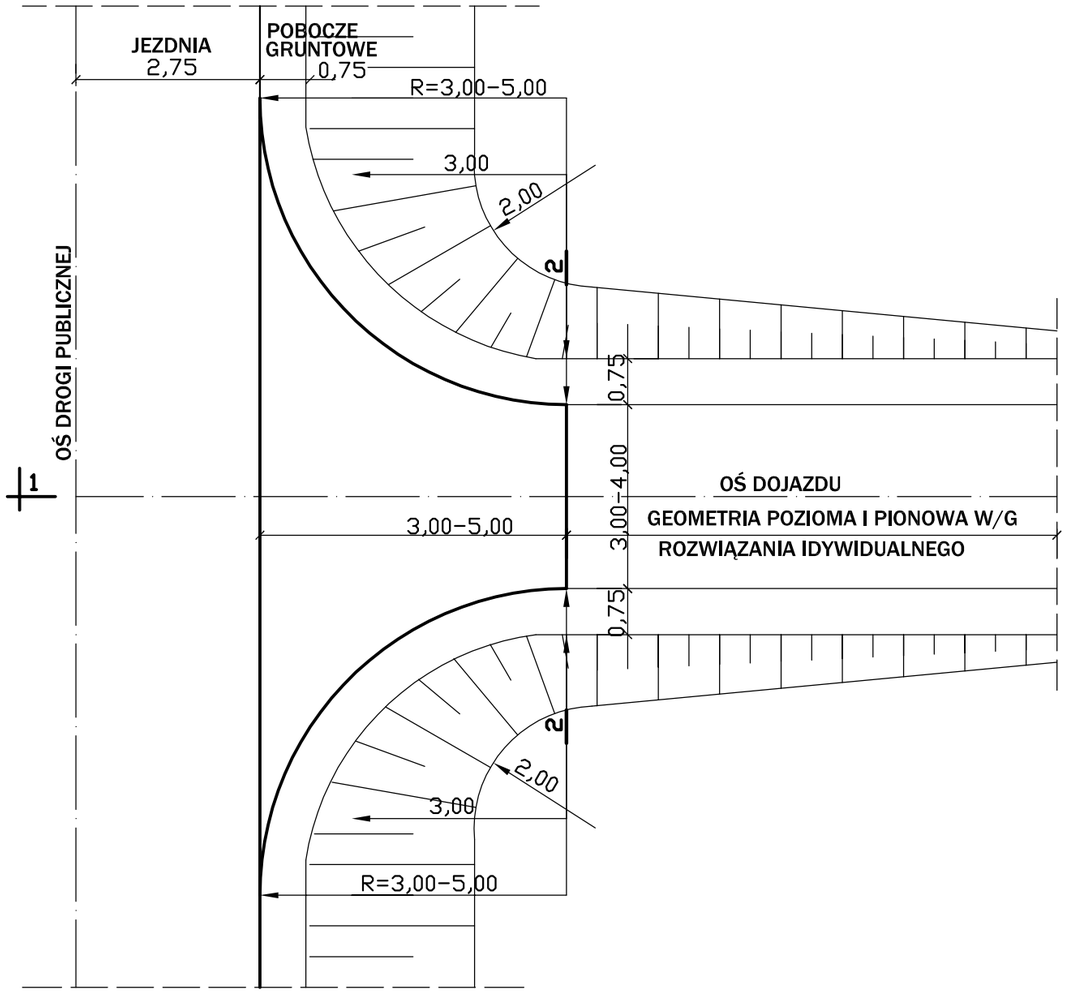

PRZEKRÓJ 1-1

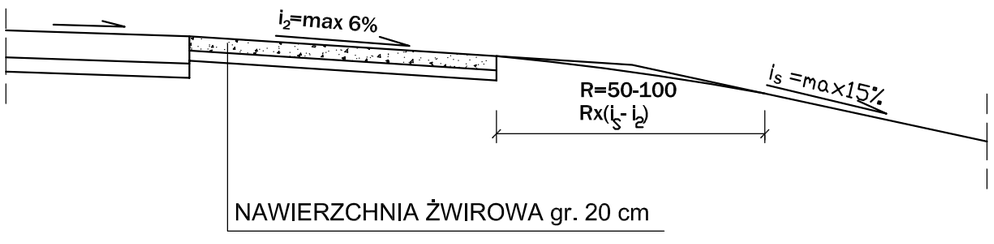

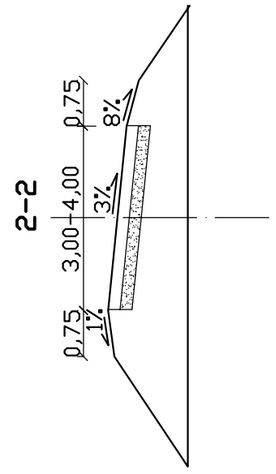

NAZWA RYSUNKU	ZJAZD GOSPODARCZY WG. KPED - 03,82	
NAZWA OBIEKTU	PRZEBUDOWA DROGI GMINNEJ WE WSI PIĄTAK NA DZIAŁKACH O NR 63, 93, 92/2, 76	ZAŁ. NR 7
INWESTOR	GMINA SUCHOWOLA	SKALA 1:100
STUDIUM	PROJEKT BUDOWLANY, PROJEKT TECHNICZNY	
DATA OPRACOWANIA 26.07.2012	PROJEKTANT: R. BŁAHUSZEWSKI NR UPRAW. BŁ/43/94	