


SZCZEGÓŁ KONSTRUKCYJNY
PROJ. NAW. DROGI Z POBOCZEM GRUNTOWYM

SKALA 1:10

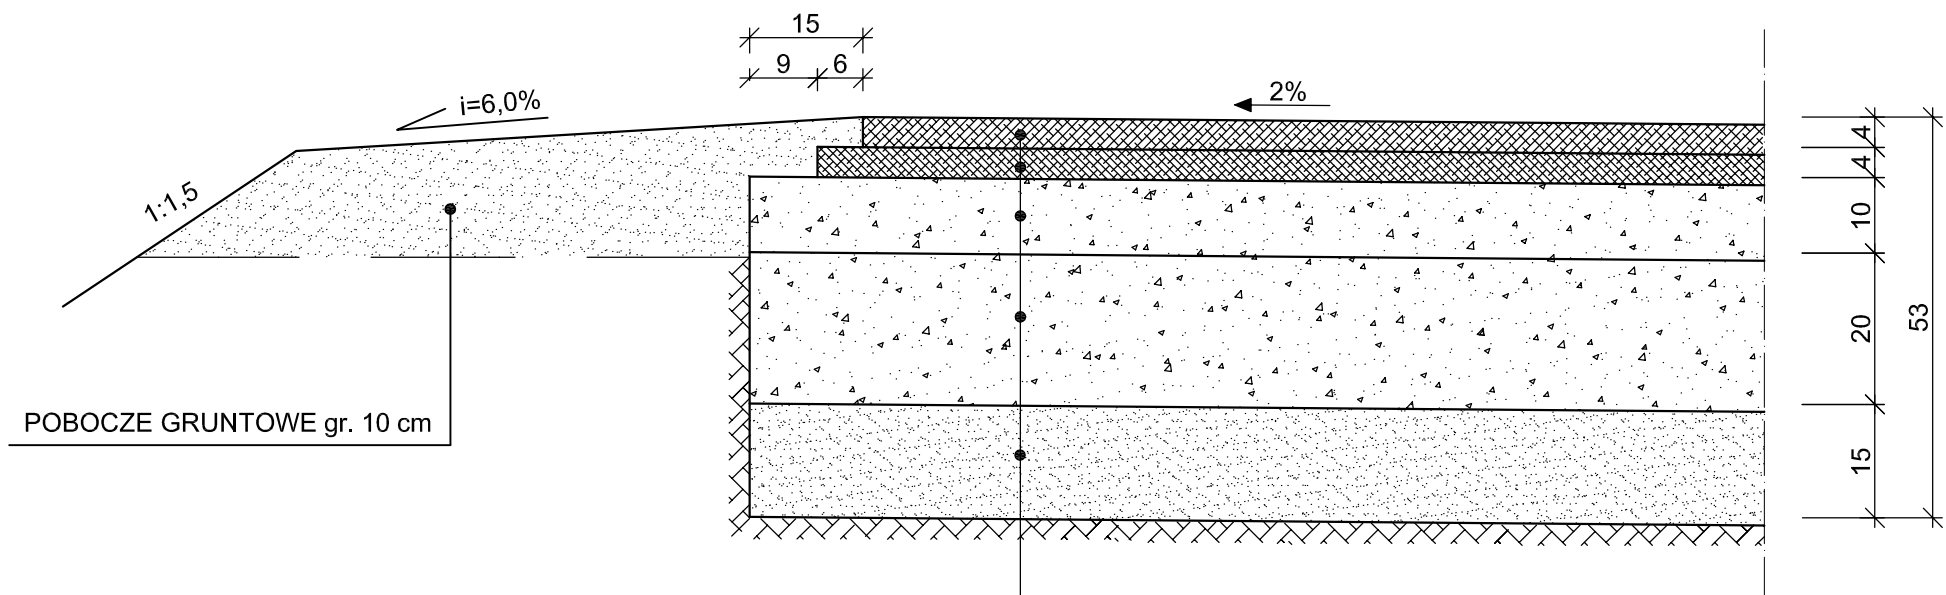

PROJEKTOWANA NAWIERZCHNIA ULICY

1	WARSTWA ŚCIERALNA Z BETONU ASFALTOWEGO gr. - 4 cm
2	WARSTWA WIĄŻĄCA Z BETONU ASFALTOWEGO gr. - 4 cm
3	PODBUDOWA ZASADNICZA Z KRUSZYWA NATURALNEGO STABILIZOWANE MECHANICZNIE gr. - 10 cm
4	PODBUDOWA POMOCNICZA Z KRUSZYWA NATURALNEGO STABILIZOWANE MECHANICZNIE gr. - 20 cm
5	PODSYPKA PIASKOWA gr. -15 cm

NAZWA RYSUNKU	SZCZEGÓŁ KONSTRUKCYJNY	
NAZWA OBIEKTU	PRZEBUDOWA DROGI GMINNEJ WE WSI PIĄTAK NA DZIAŁKACH O NR 63, 93, 92/2, 76	ZAŁ. NR 5
INWESTOR	GMINA SUCHOWOLA	SKALA 1:10
STUDIUM	PROJEKT BUDOWLANY, PROJEKT TECHNICZNY	
DATA OPRACOWANIA 26.07.2012	PROJEKTANT: R. BŁAHUSZEWSKI NR UPRAW. BŁ/43/94	