


PRZEKRÓJ NORMALNY NR 2

SKALA 1:50

W KM 0+225,00

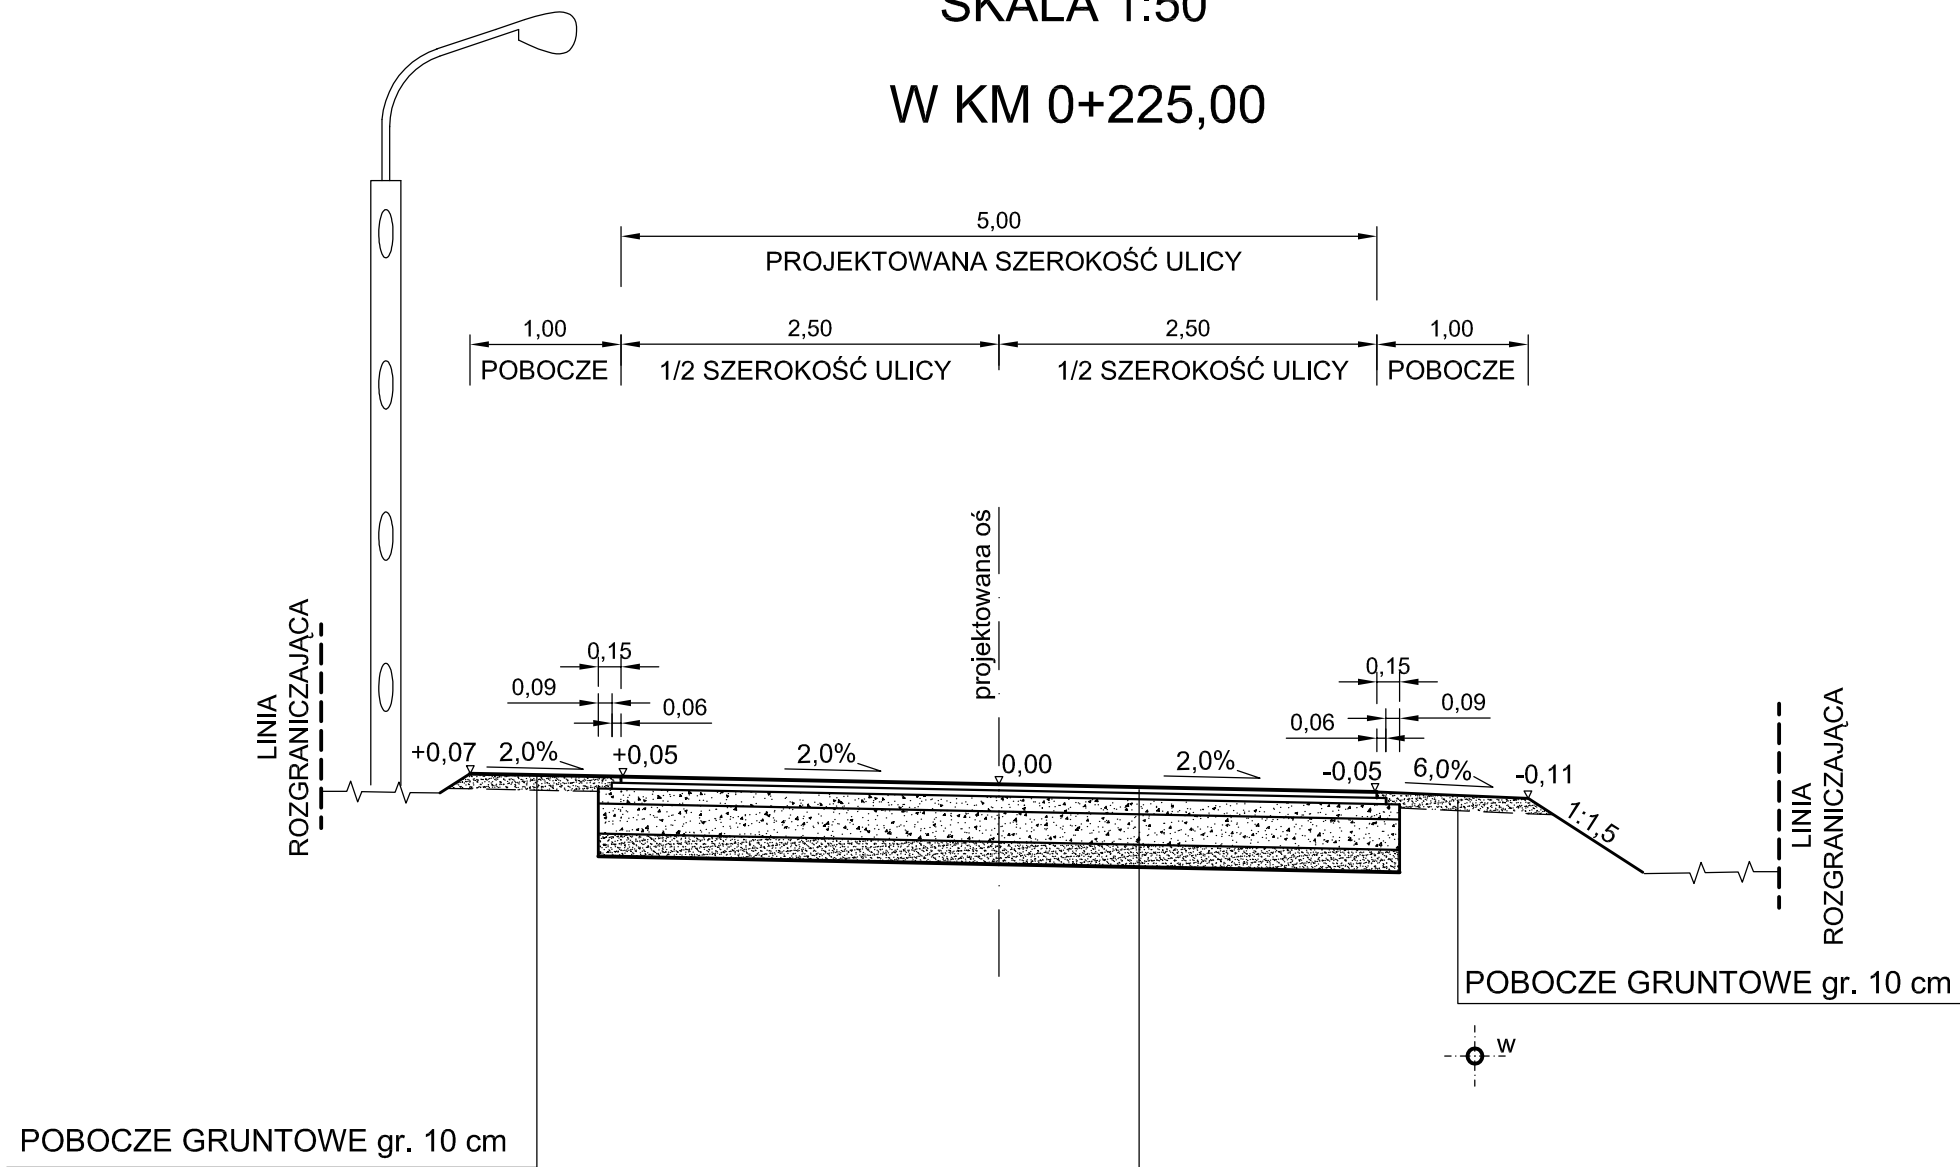

WARSTWA ŚCIERALNA Z BETONU ASFALTOWEGO gr. - 4 cm
WARSTWA WIĄŻĄCA Z BETONU ASFALTOWEGO gr. - 4 cm
PODBUDOWA ZASADNICZA Z KRUSZYWA NATURALNEGO STABILIZOWANE MECHANICZNIE gr. - 10 cm
PODBUDOWA POMOCNICZA Z KRUSZYWA NATURALNEGO STABILIZOWANE MECHANICZNIE gr. - 20 cm
PODSYPKA PIASKOWA gr. -15 cm

NAZWA RYSUNKU	PRZEKRÓJ NORMALNY	
NAZWA OBIEKTU	PRZEBUDOWA DROGI GMINNEJ WE WSI PIĄTAK NA DZIAŁKACH O NR 63, 93, 92/2, 76	ZAŁ. NR. 4/2
	INWESTOR STUDIUM	SKALA 1:50
DATA OPRACOWANIA 26.07.2012	PROJEKTANT: R. BŁAHUSZEWSKI NR UPRAW. BŁ/43/94	