



PRZEPUST RUROWY STALOWY Ø 50 cm TYPU HEL-COR
Z OBRUKOWANIEM SKARP W KM 0+353,75; L-8,73 m
SKALA 1:50


PRZEKRÓJ PODŁUŻNY

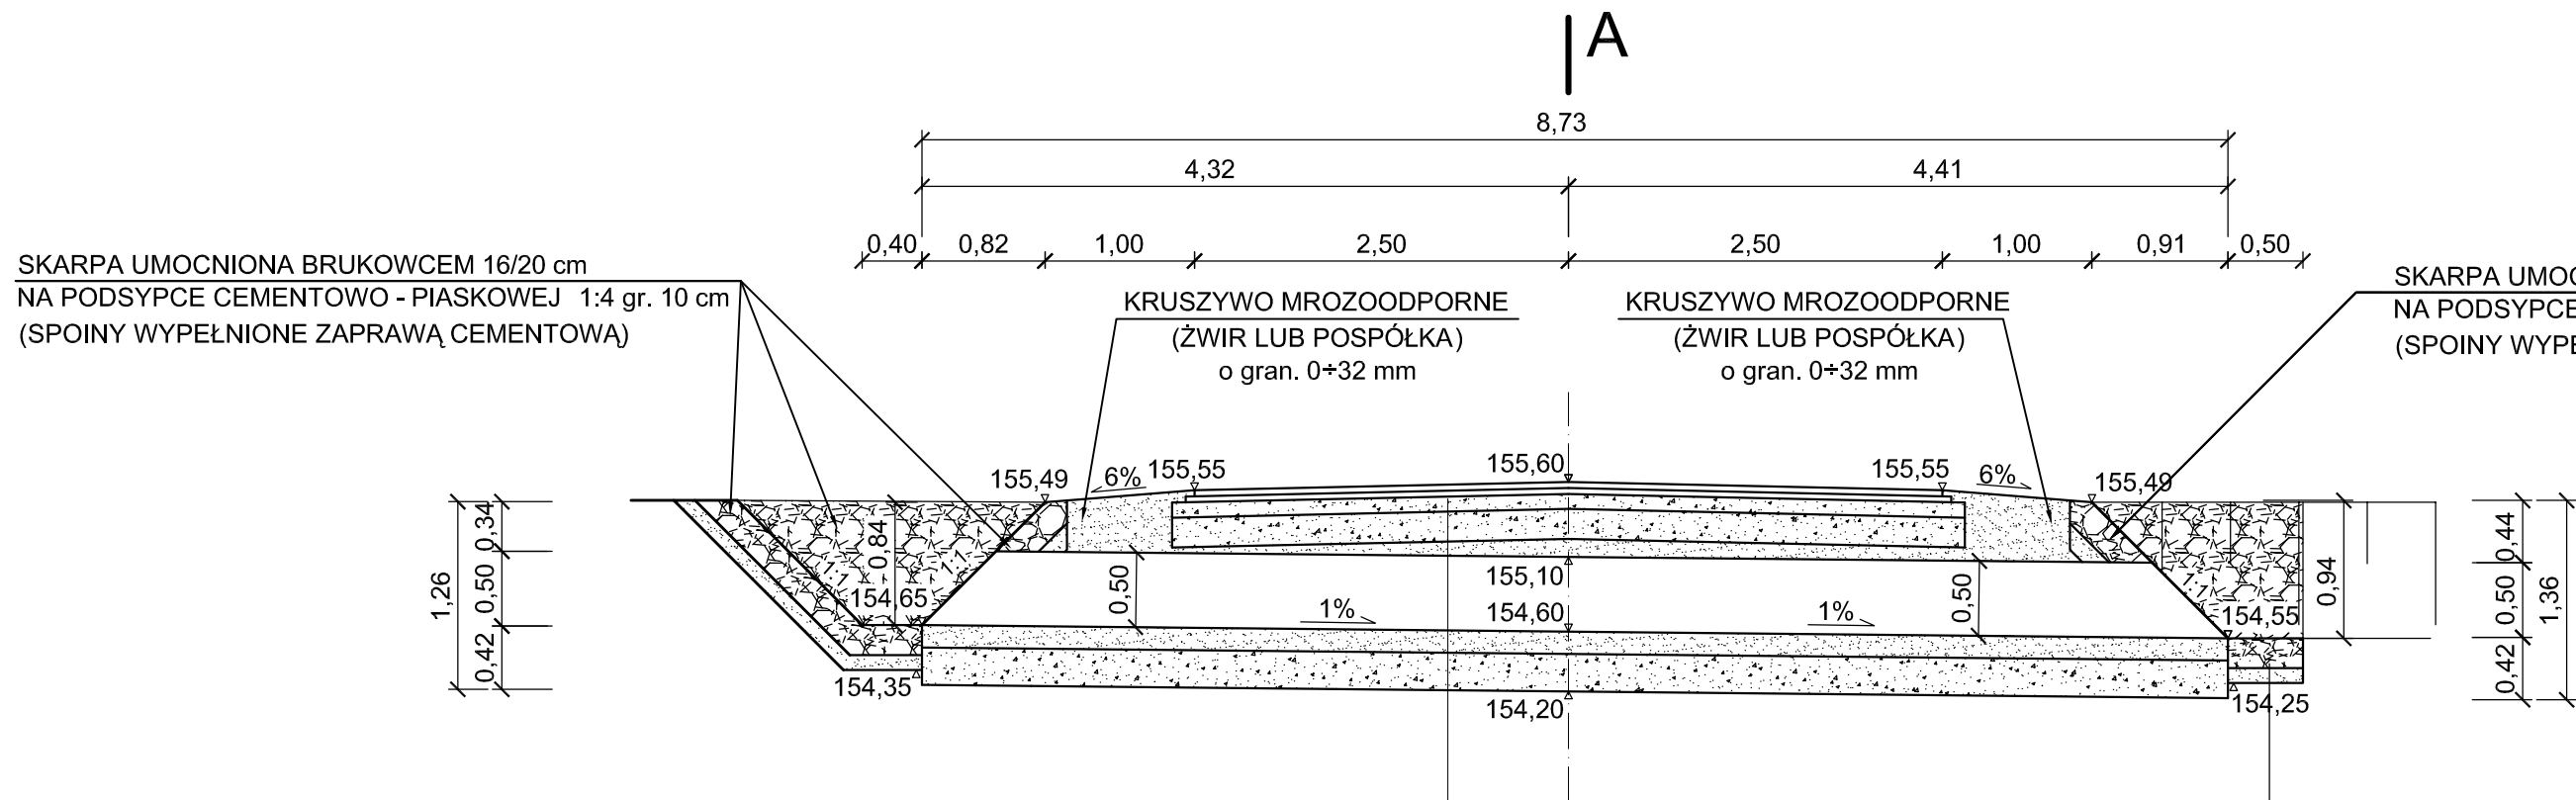

PRZEKRÓJ POPRZECZNY A-A

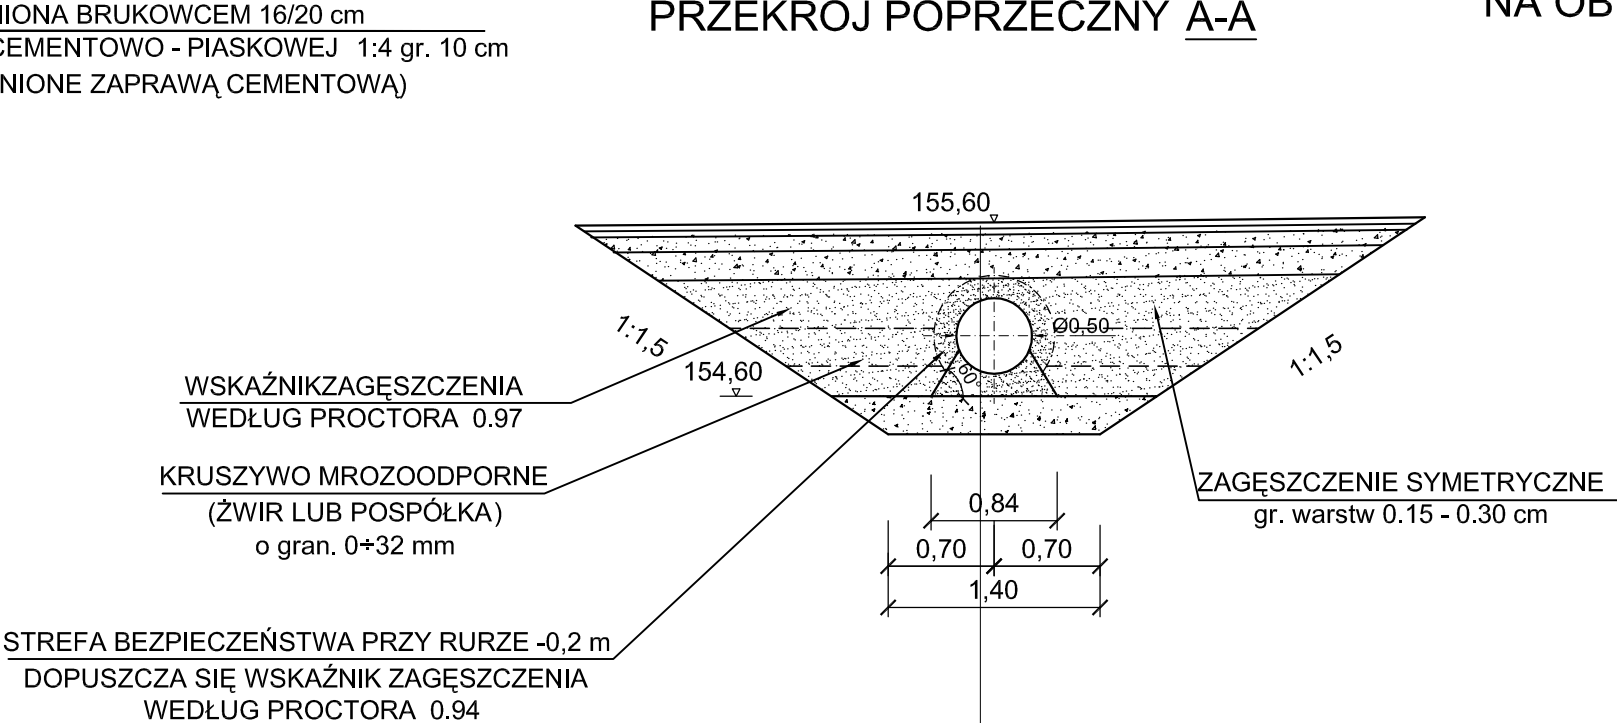

WIDOK Z BOKU
NA OBRUKOWANE SKARPY WYLOTU

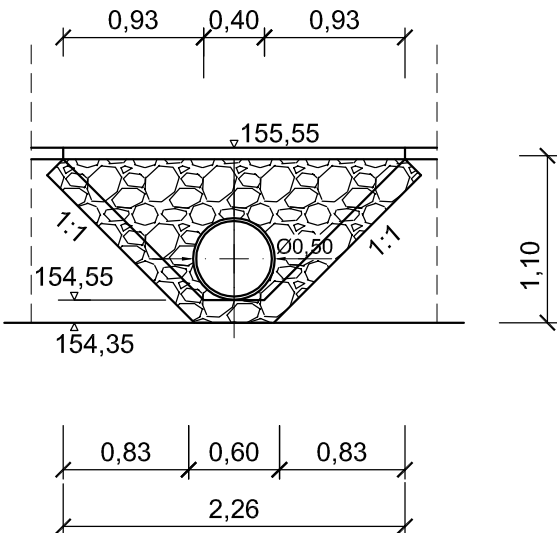

NAZWA RYSUNKU	PRZEPUST RUROWY STALOWY Ø 50 cm	
NAZWA OBIEKTU	PRZEBUDOWA DROGI GMINNEJ WE WSI PIĄTAK NA DZIAŁKACH O NR 63, 93, 92/2, 76	ZaŁ. NR 6
INWESTOR	GMINA SUCHOWOLA	SKALA 1:50
STUDIU	PROJEKT BUDOWLANY, PROJEKT TECHNICZNY	
DATA OPRACOWANIA 26.07.2012	PROJEKTANT: R. BŁAHUSZEWSKI NR UPRAW. BŁ/43/94	