
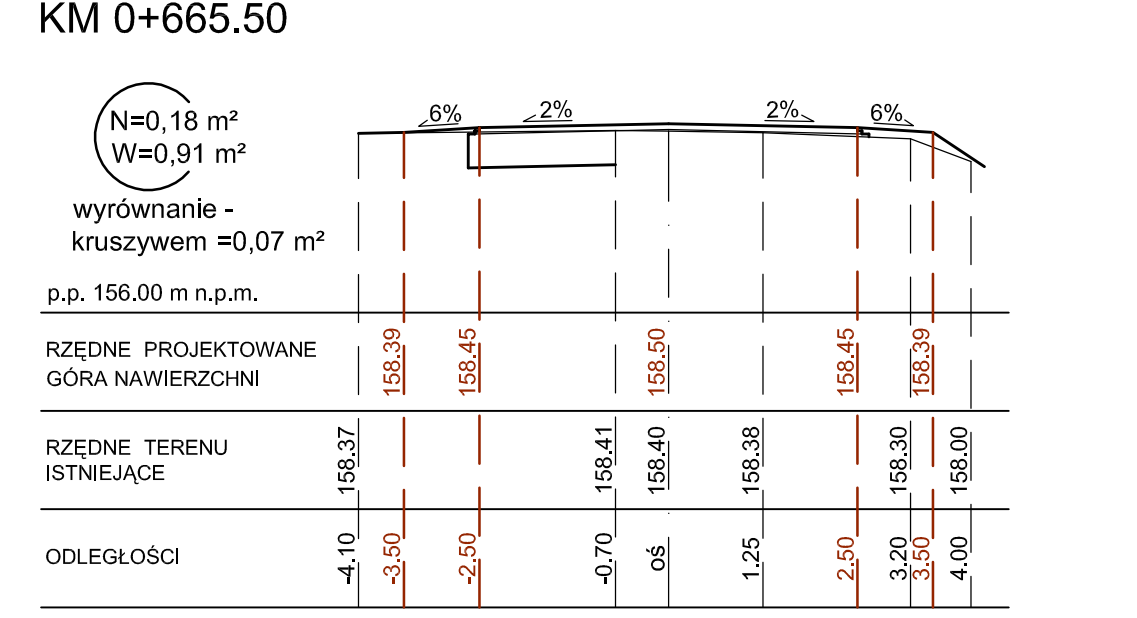
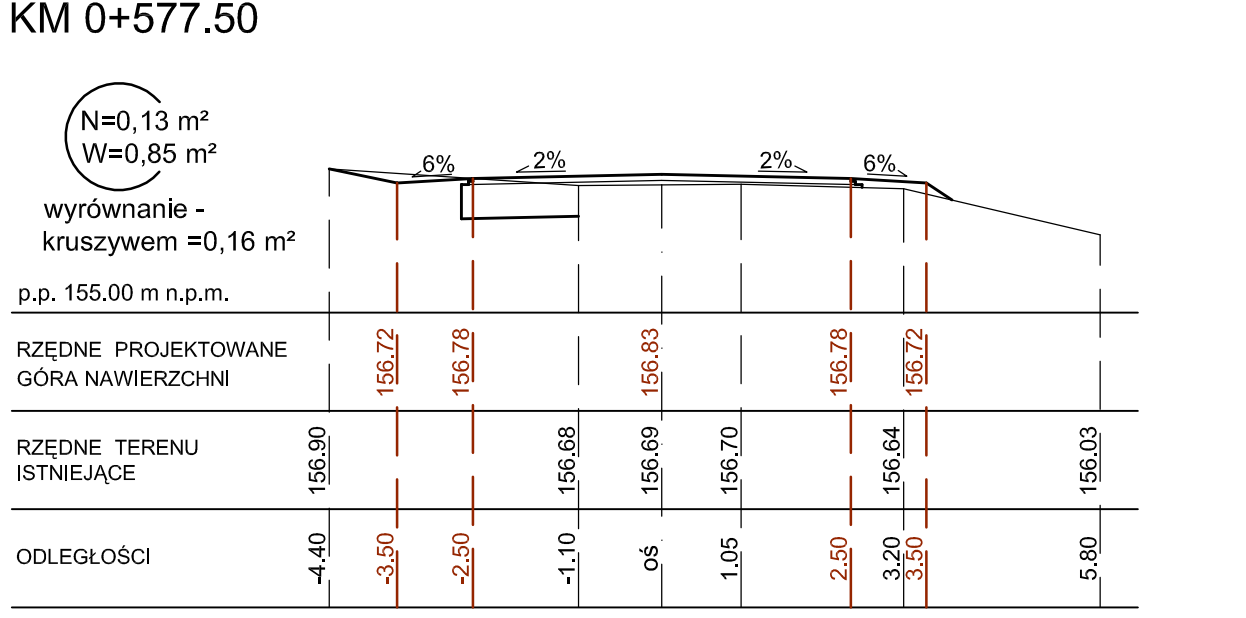
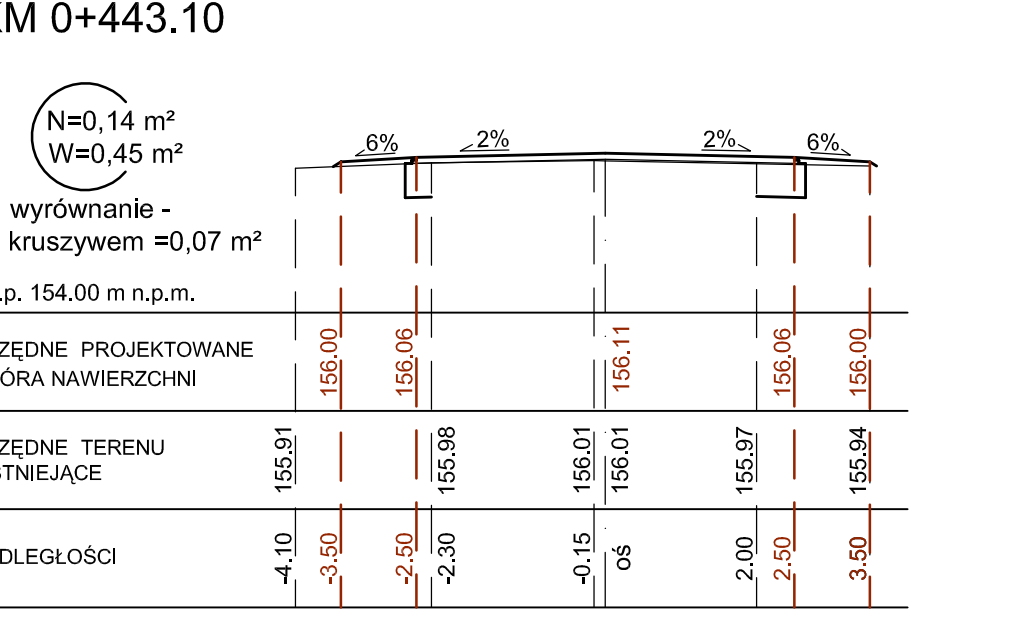
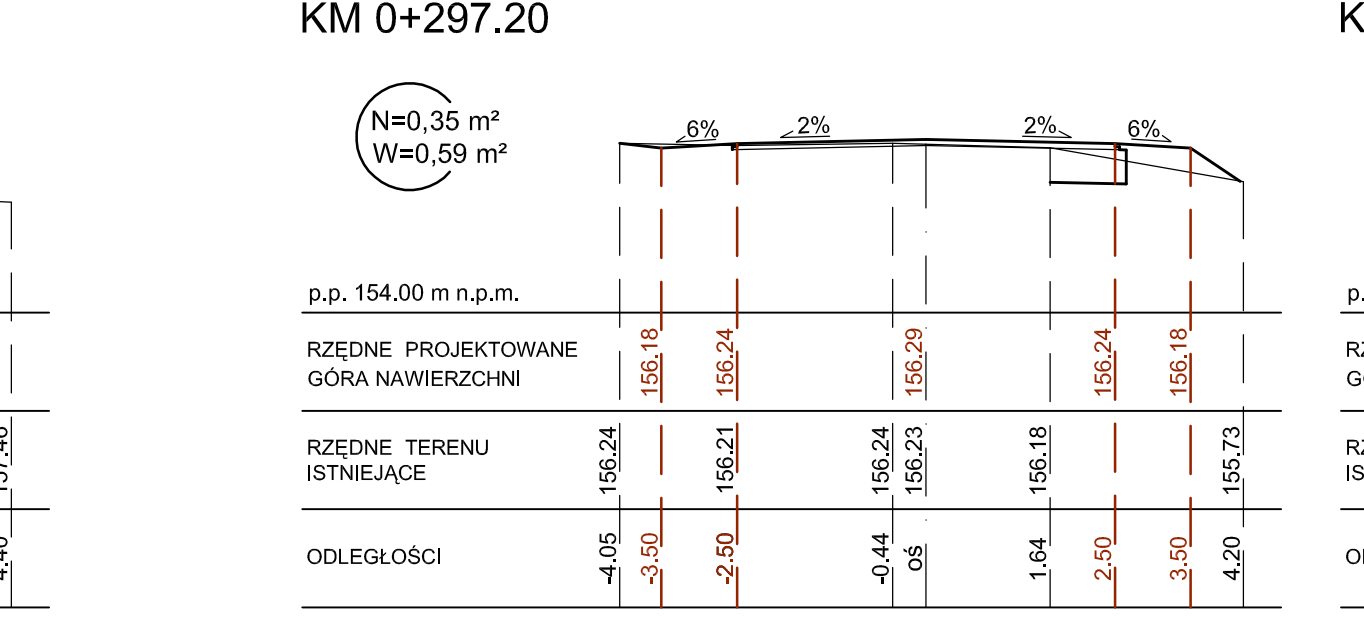
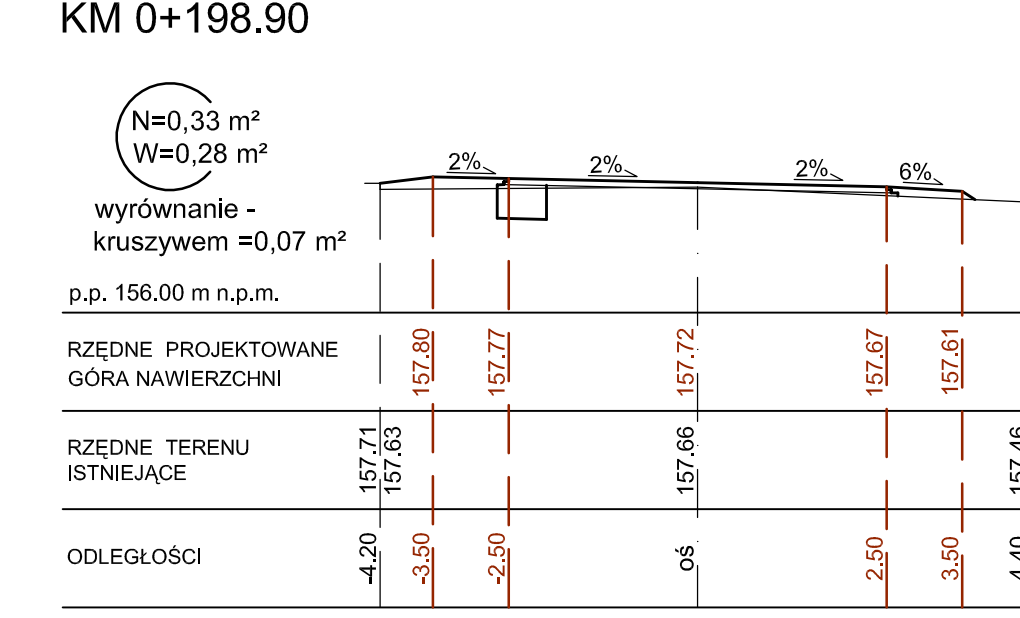
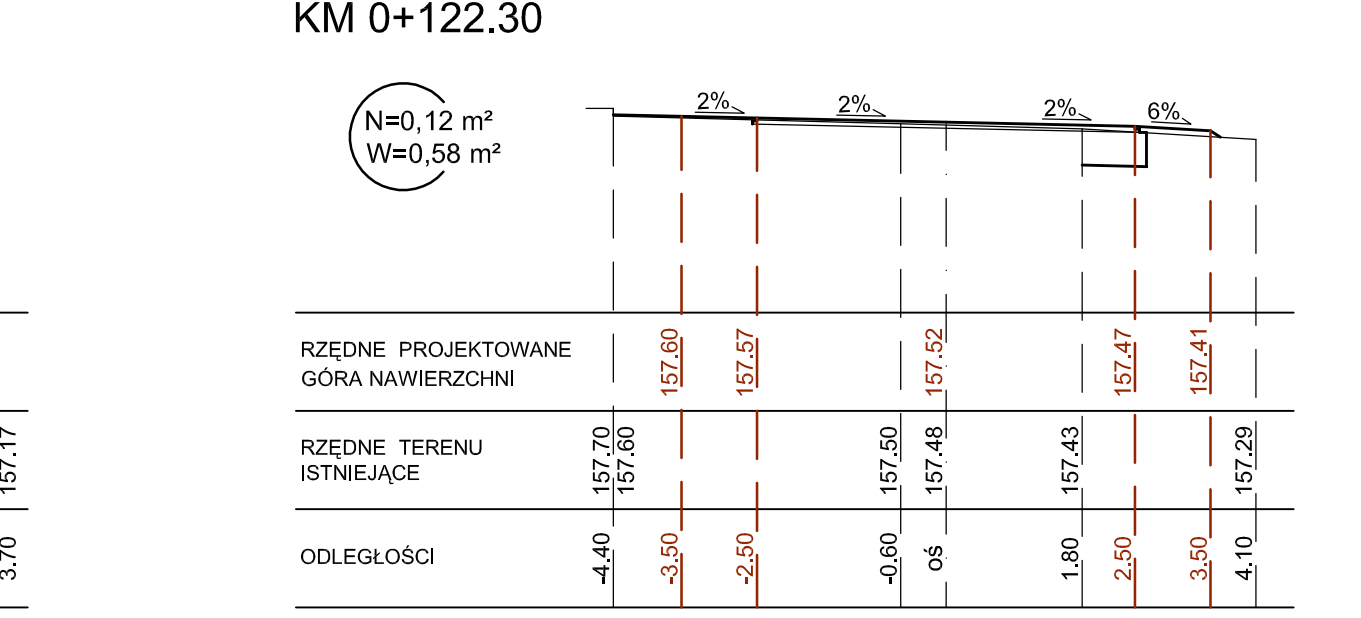
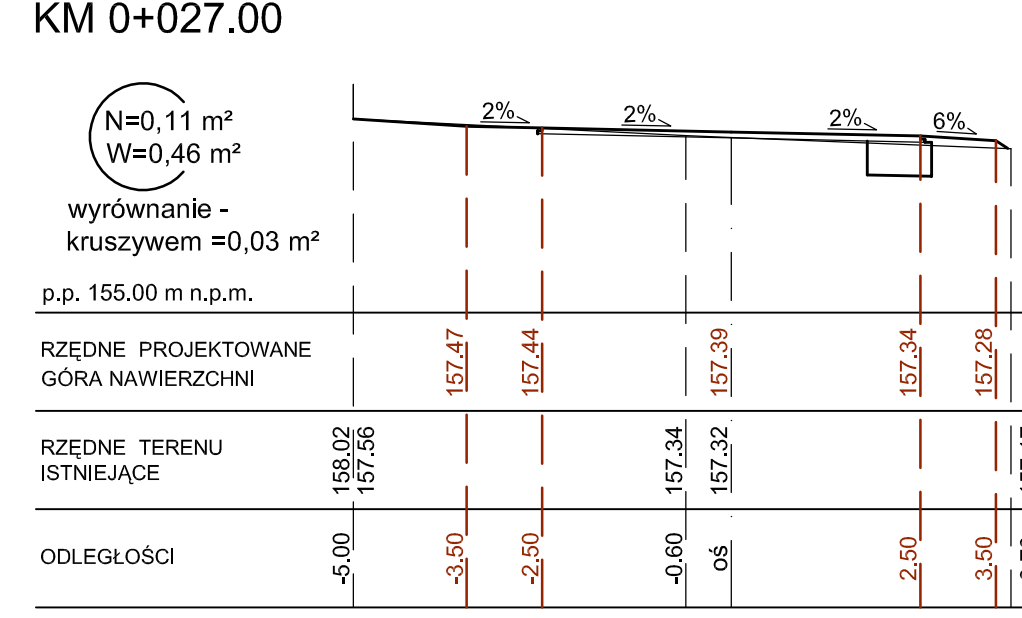
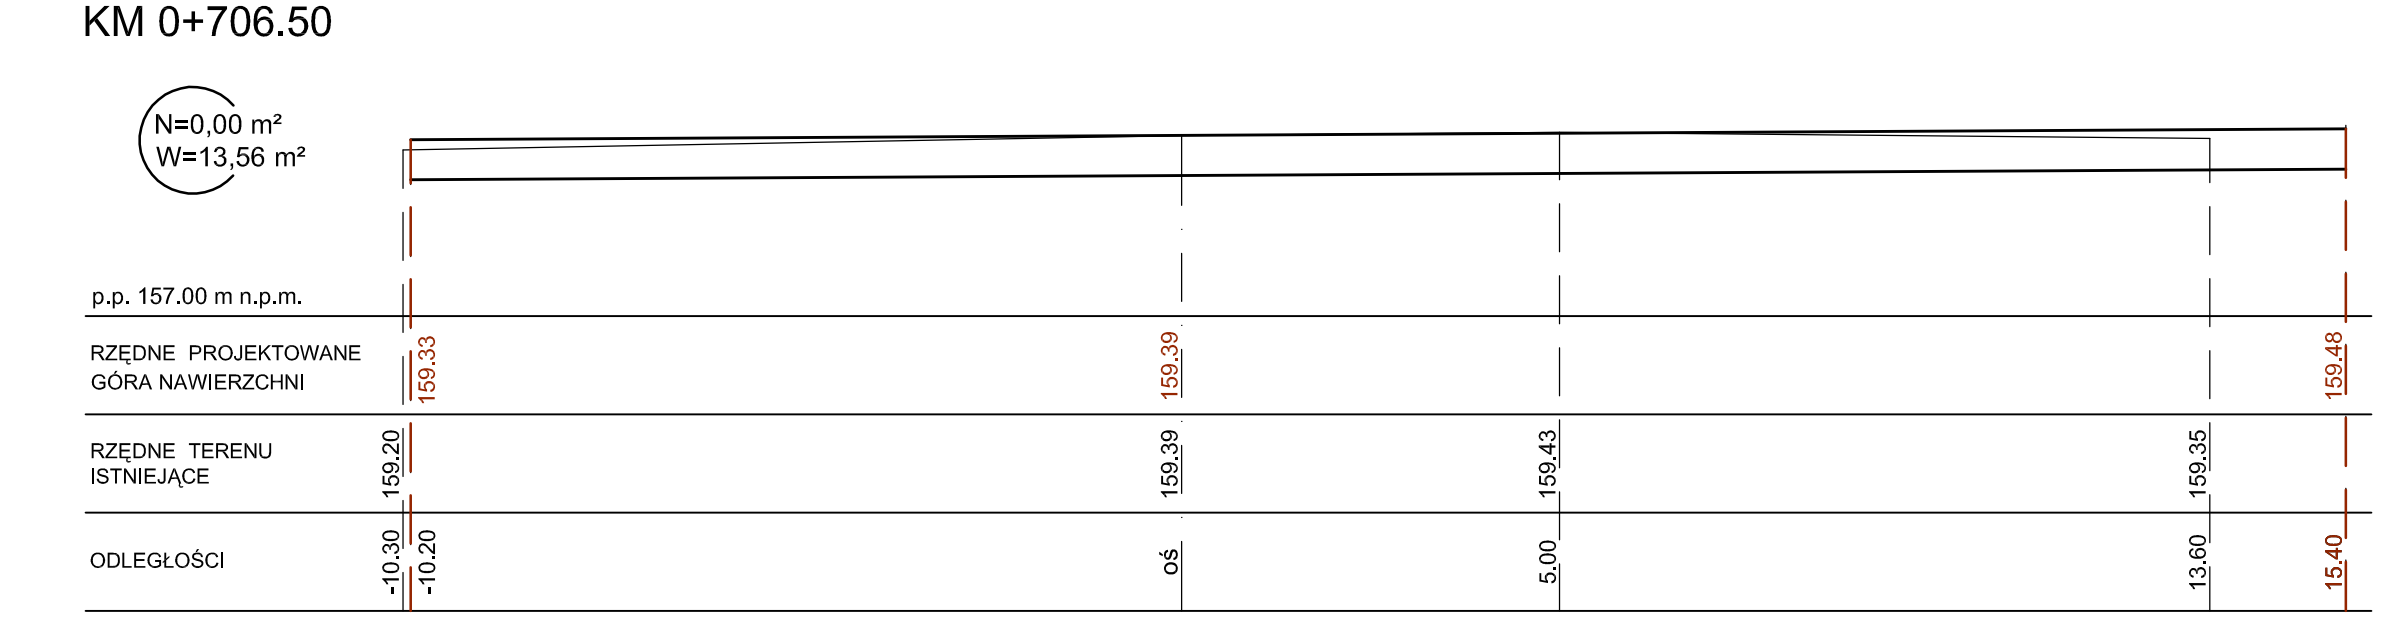
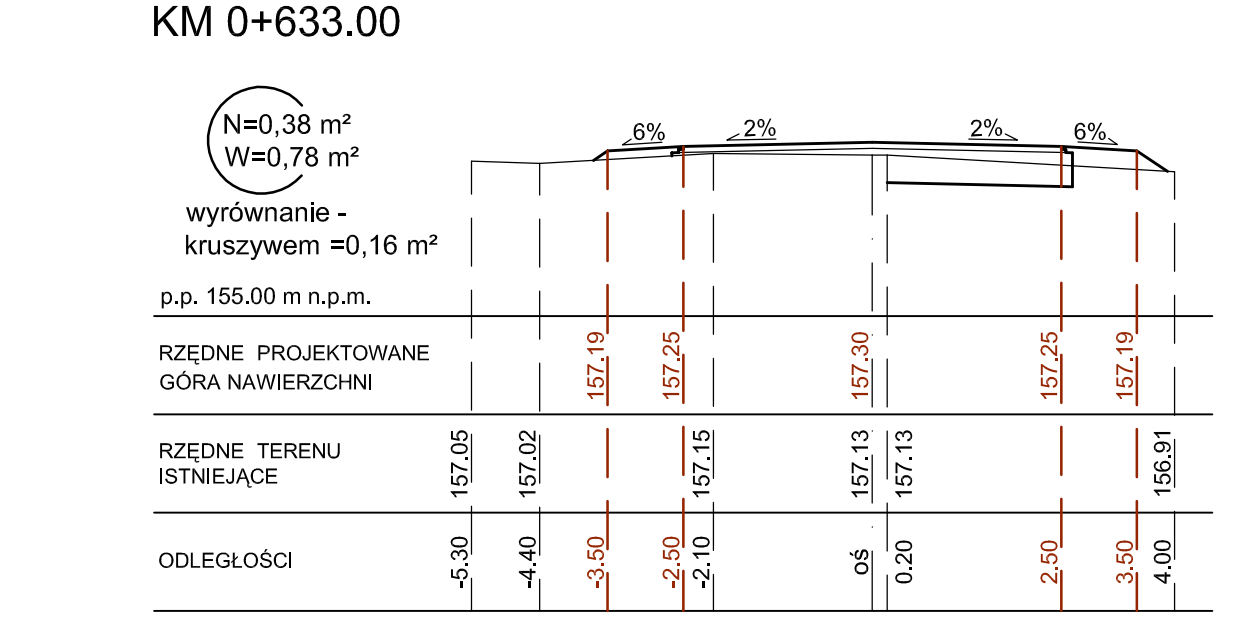
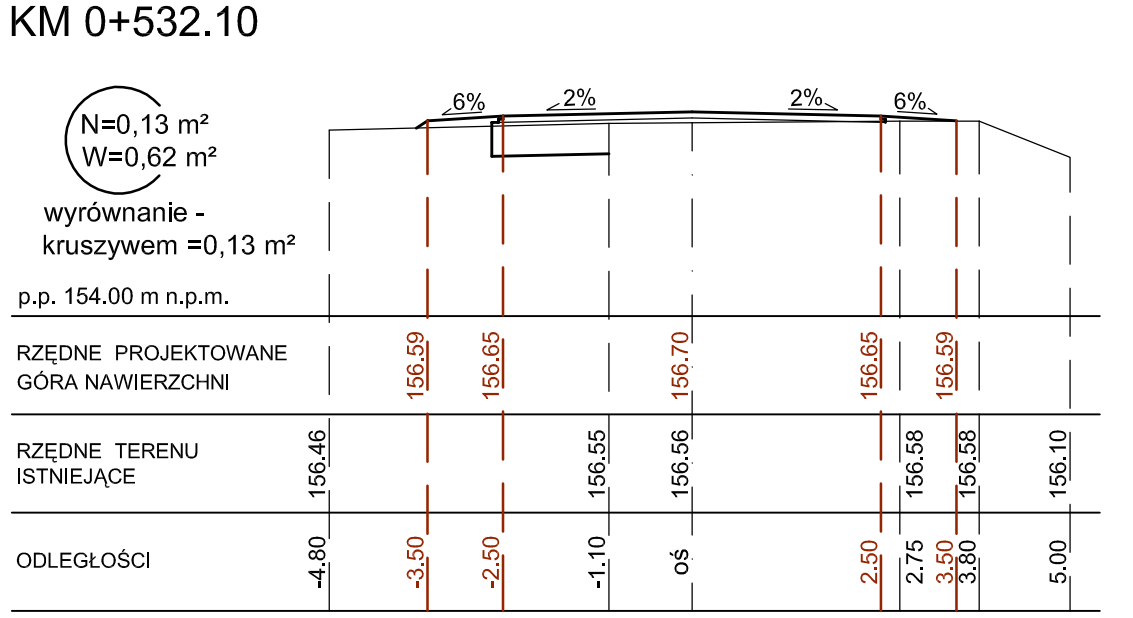
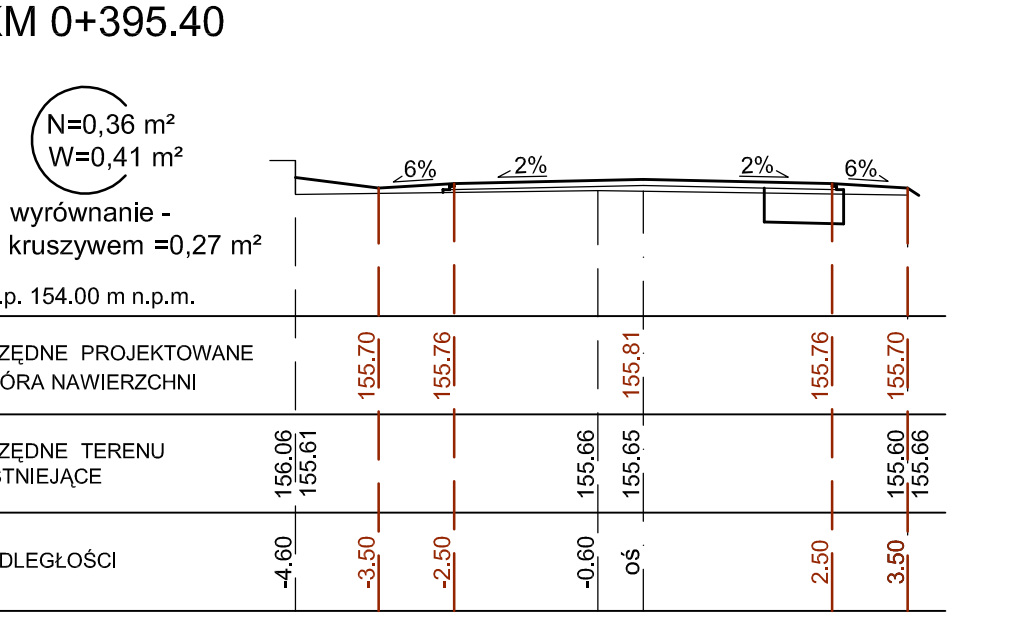
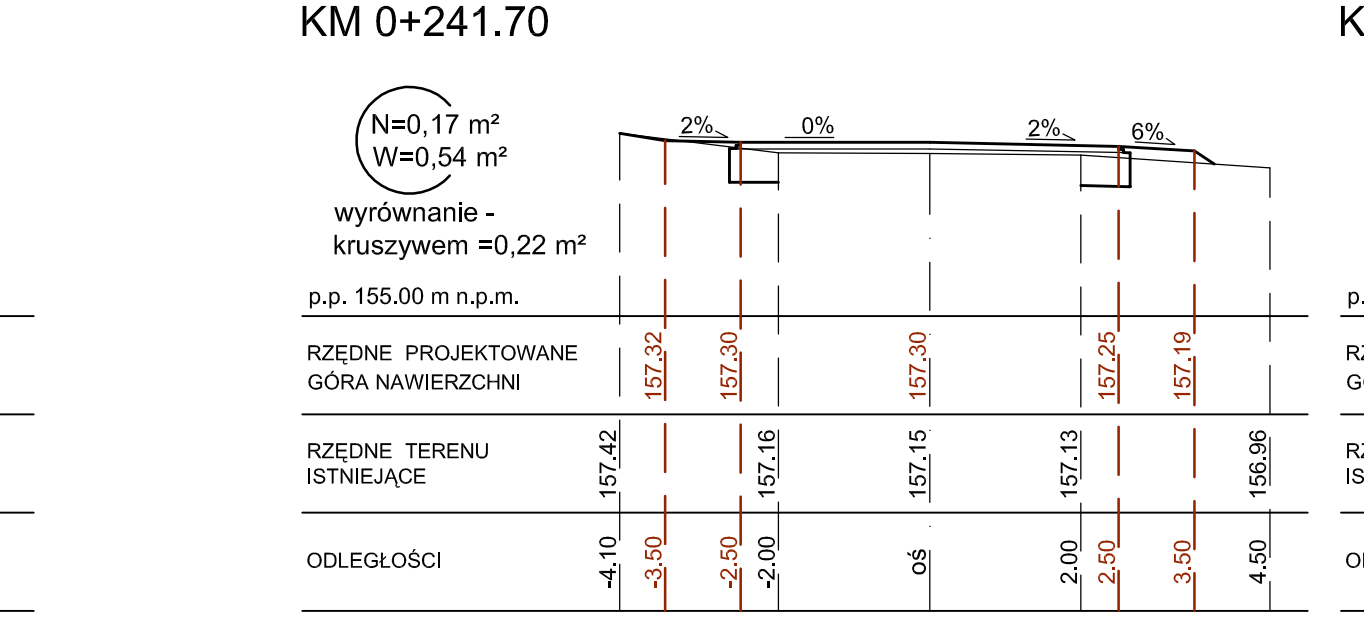
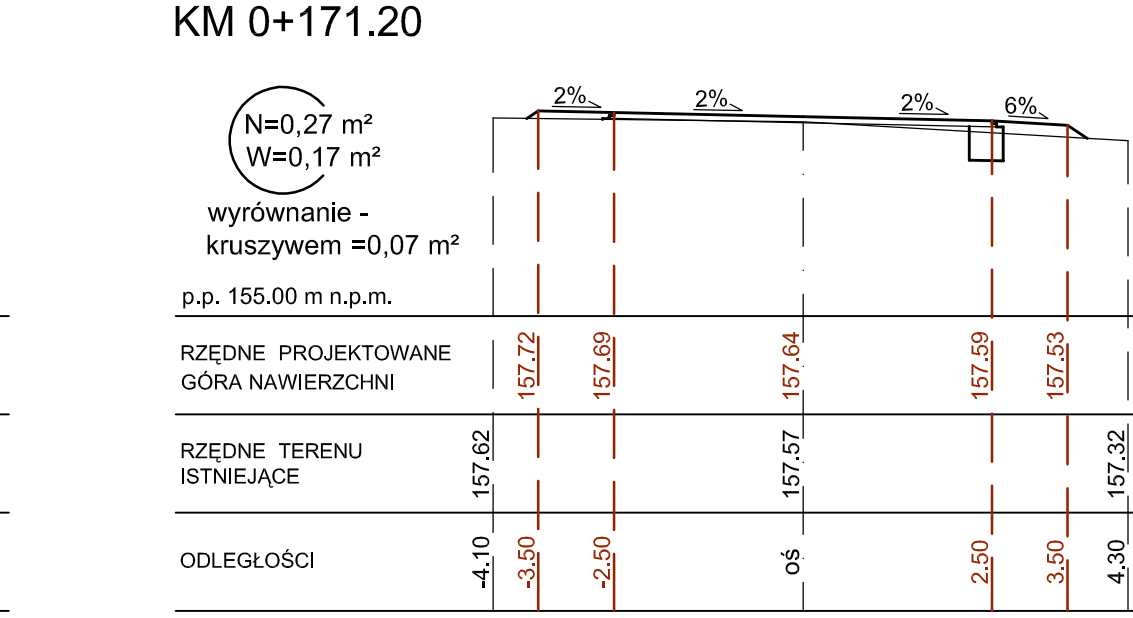
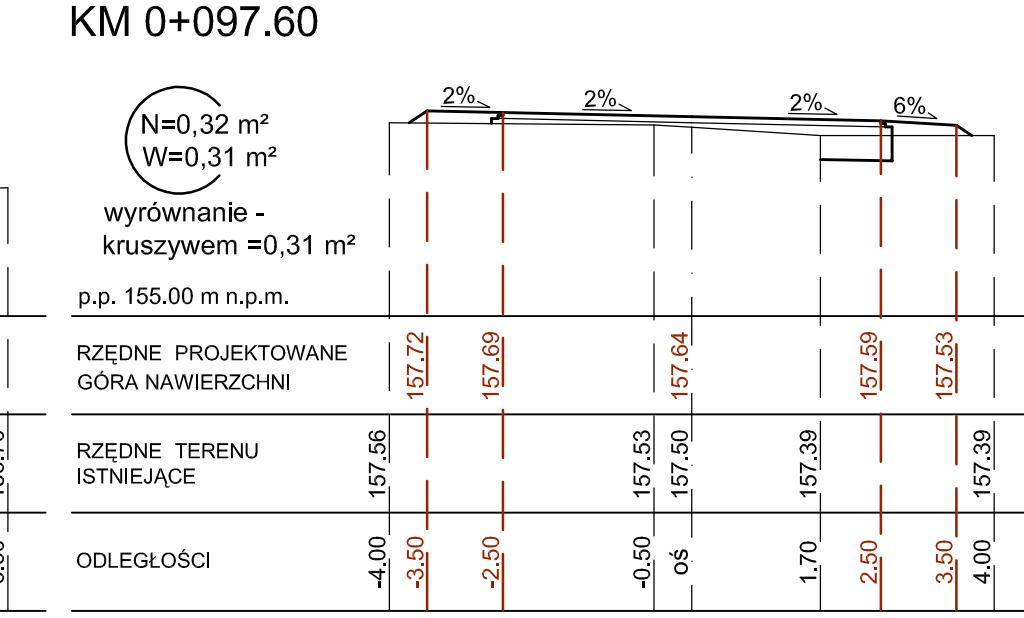


## PRZEKROJE POPRZECZNE

SKALA 1:100

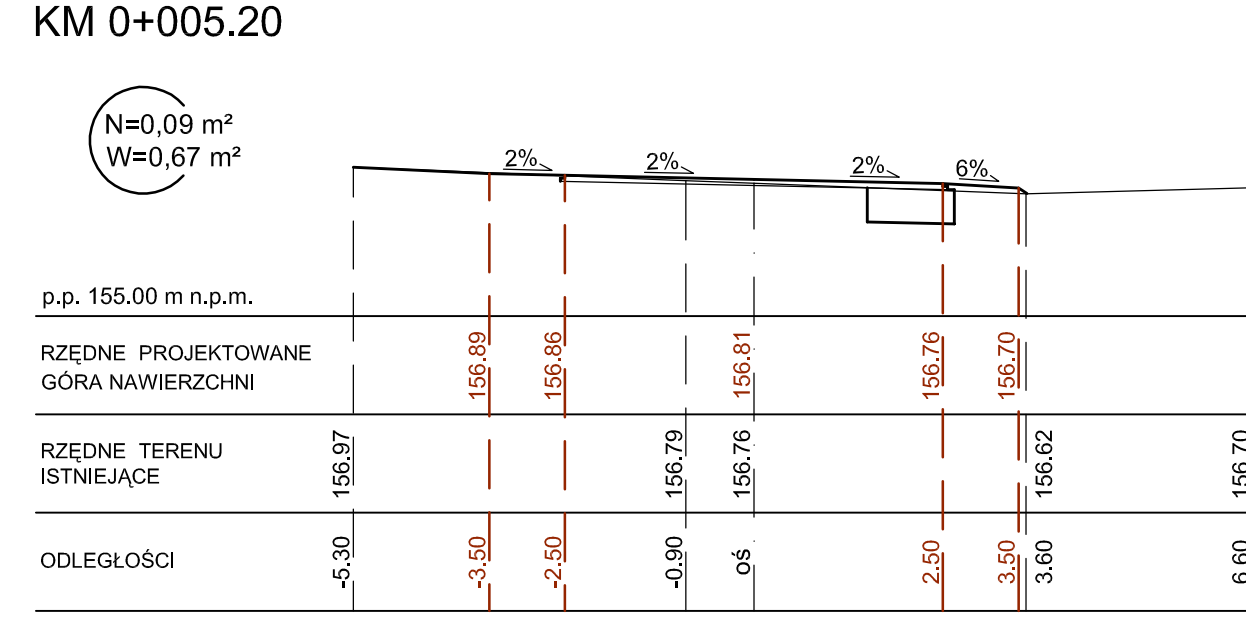

NAZWA RYSUNKU	PRZEKROJE POPRZECZNE	
NAZWA OBIEKTU	PRZEBUDOWA DROGI GMINNEJ WE WSI PIĄTAK NA DZIAŁKACH O NR 63, 93, 92/2, 76	ZAŁ. NR. 3
INWESTOR	GINA SUCHOWOLA	SKALA 1:100
STUDIUM	PROJEKT BUDOWLANY, PROJEKT TECHNICZNY	
DATA OPRACOWANIA 26.07.2012	PROJEKTANT: R. BŁAHUSZEWSKI NR UPRAW. BŁ/43/94	